

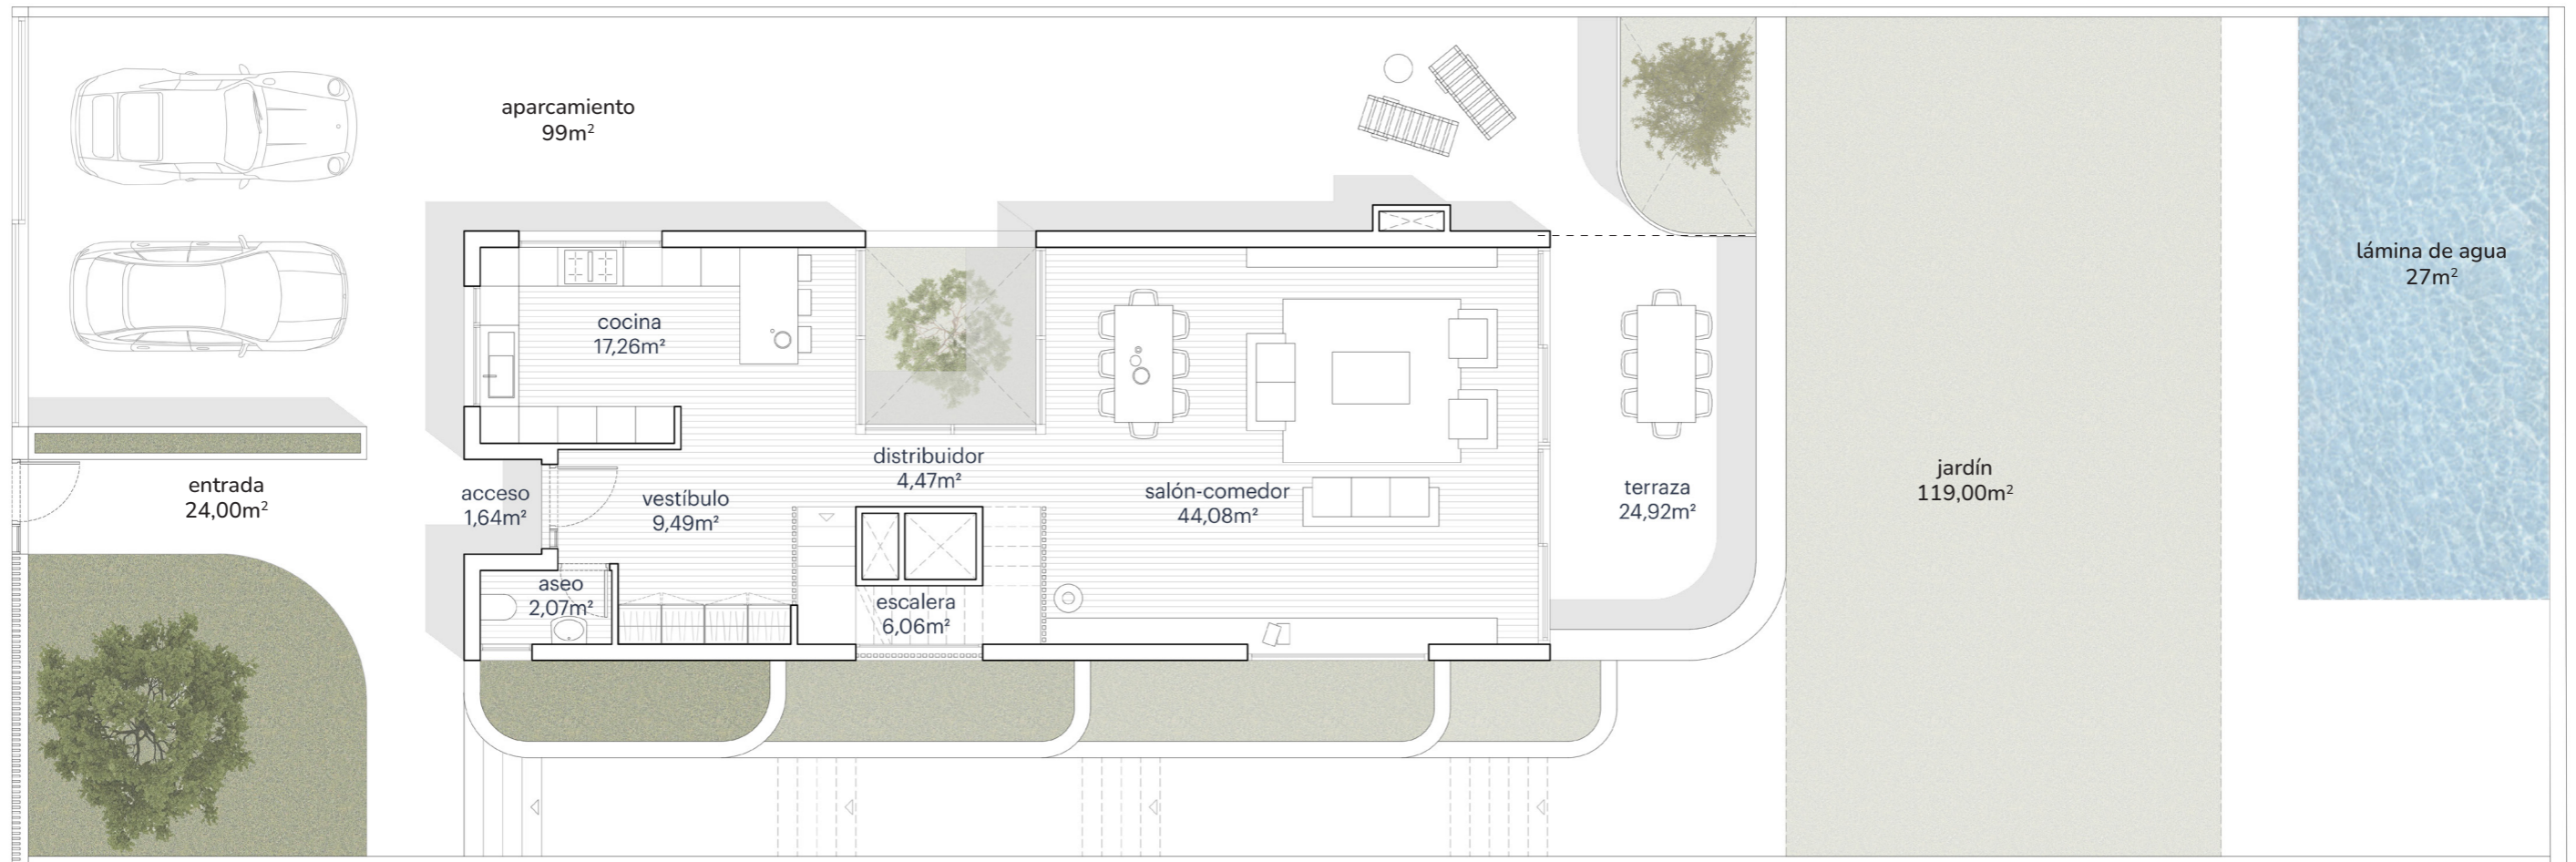


# CIMA VILLAS

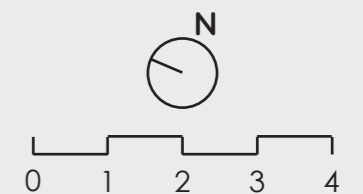


## VILLA 3\_PLANTA SITUACIÓN

|                              |                            |
|------------------------------|----------------------------|
| SUPERFICIE ÚTIL              | 274,20m <sup>2</sup>       |
| TERRAZAS                     | 93,10m <sup>2</sup>        |
| SUPERFICIE ÚTIL TOTAL        | 367,30m <sup>2</sup>       |
| <b>SUPERFICIE CONSTRUIDA</b> | <b>354,80m<sup>2</sup></b> |
| <b>SUPERFICIE PARCELA</b>    | <b>516,90m<sup>2</sup></b> |

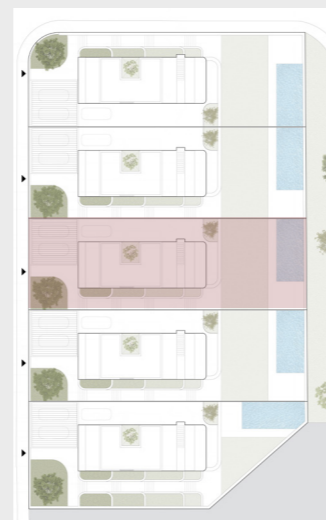



\*Plano orientativo, tanto parte gráfica como los datos referidos a su superficie, según proyecto Básico. No vinculante ni contractual. Pudiendo sufrir modificaciones por requerimientos técnicos, administrativos o de obra.



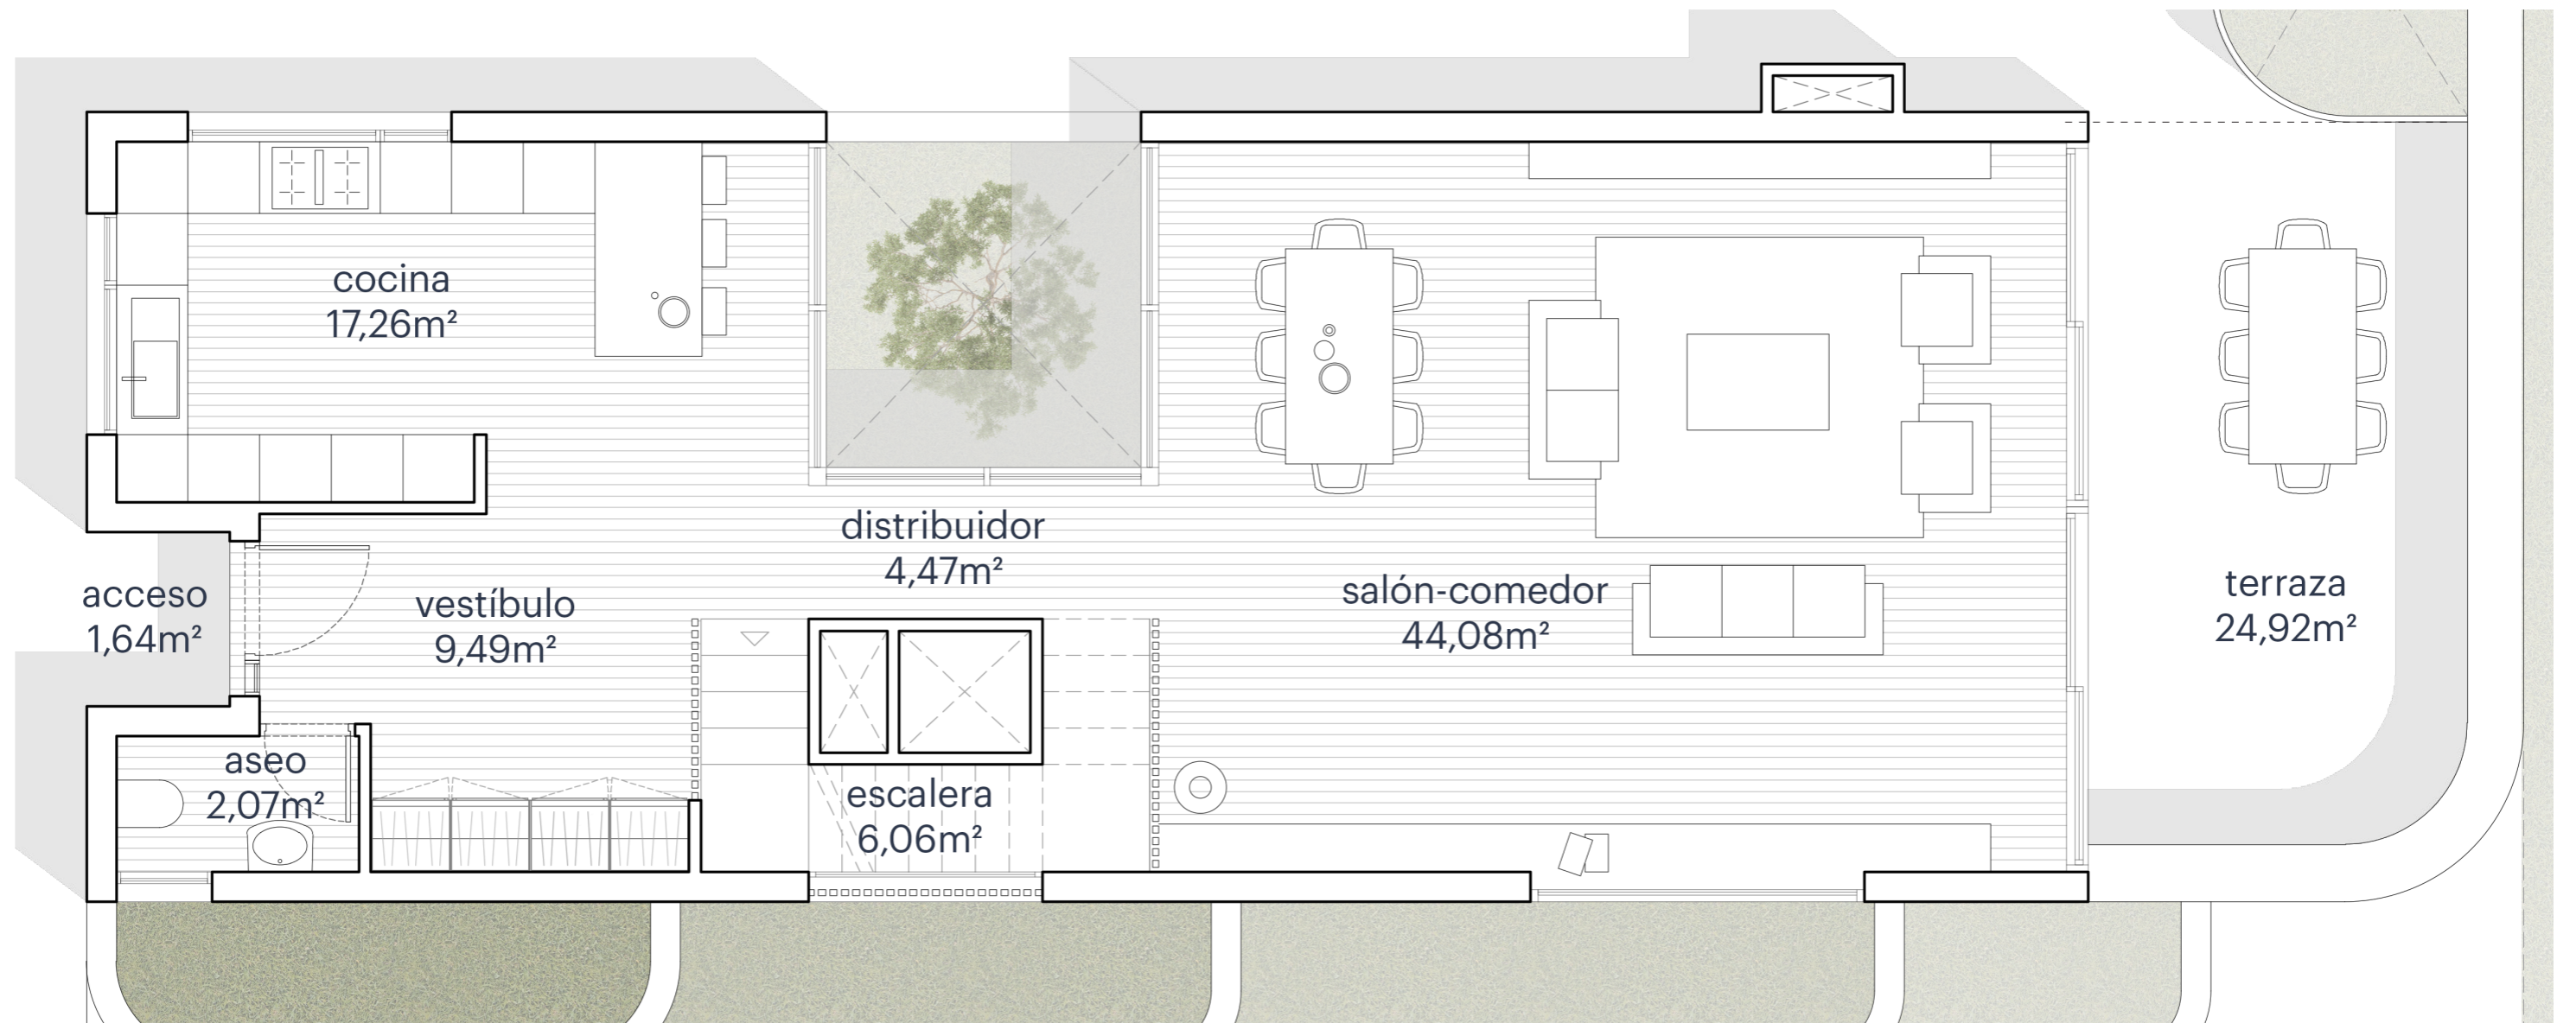


VILLA 3\_PLANTA BAJA

|                              |                            |
|------------------------------|----------------------------|
| SUPERFICIE ÚTIL              | 274,20m <sup>2</sup>       |
| TERRAZAS                     | 93,10m <sup>2</sup>        |
| SUPERFICIE ÚTIL TOTAL        | 367,30m <sup>2</sup>       |
| <b>SUPERFICIE CONSTRUIDA</b> | <b>354,80m<sup>2</sup></b> |
| <b>SUPERFICIE PARCELA</b>    | <b>516,90m<sup>2</sup></b> |

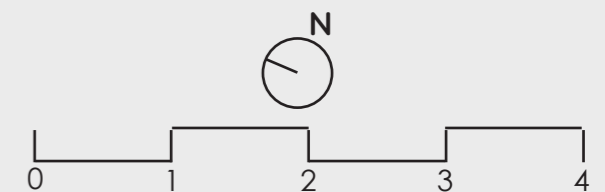
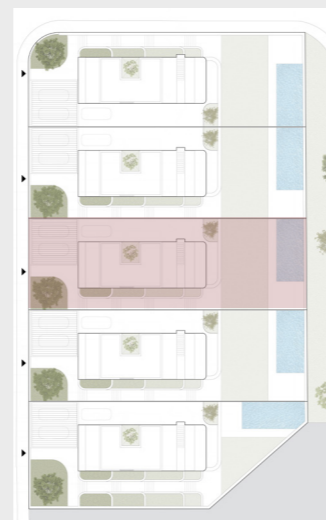


\*Plano orientativo, tanto parte gráfica como los datos referidos a su superficie, según proyecto Básico. No vinculante ni contractual. Pudiendo sufrir modificaciones por requerimientos técnicos, administrativos o de obra.

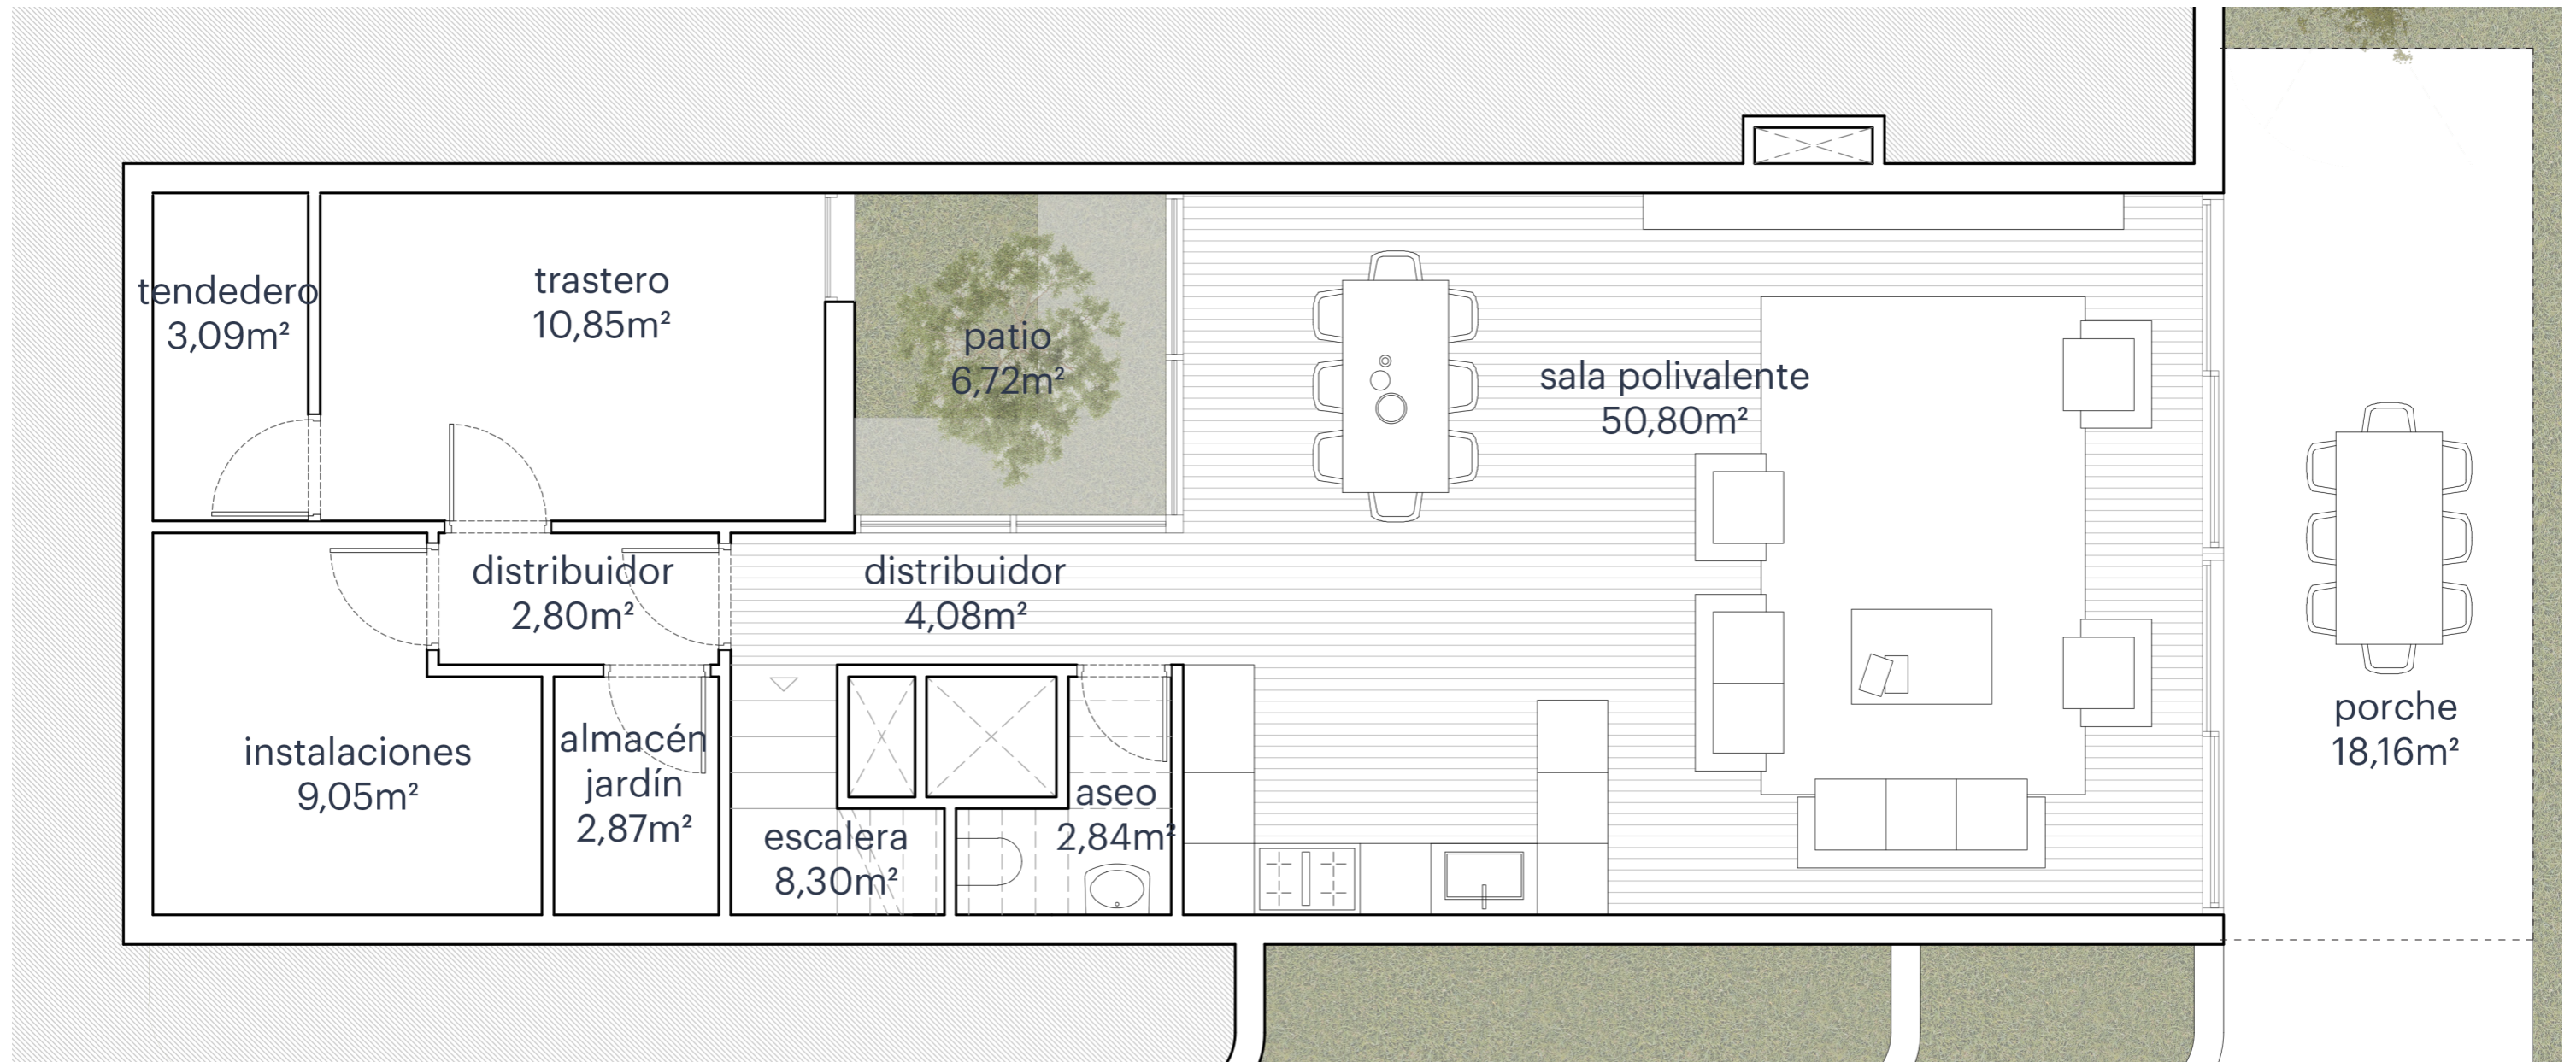


VILLA 3\_PLANTA SEMISÓTANO

|                              |                            |
|------------------------------|----------------------------|
| SUPERFICIE ÚTIL              | 274,20m <sup>2</sup>       |
| TERRAZAS                     | 93,10m <sup>2</sup>        |
| SUPERFICIE ÚTIL TOTAL        | 367,30m <sup>2</sup>       |
| <b>SUPERFICIE CONSTRUIDA</b> | <b>354,80m<sup>2</sup></b> |
| <b>SUPERFICIE PARCELA</b>    | <b>516,90m<sup>2</sup></b> |

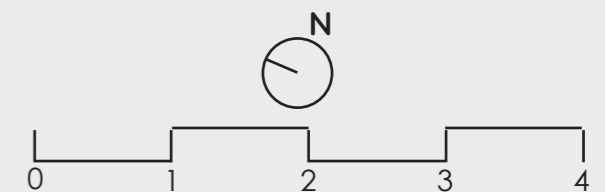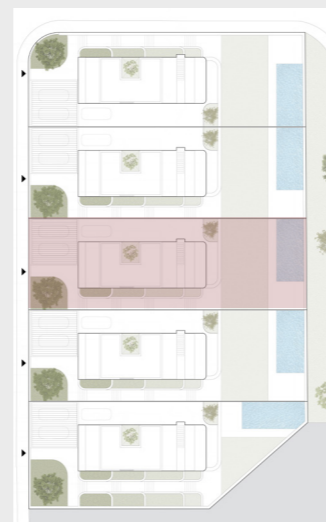



\*Plano orientativo, tanto parte gráfica como los datos referidos a su superficie, según proyecto Básico. No vinculante ni contractual. Pudiendo sufrir modificaciones por requerimientos técnicos, administrativos o de obra.



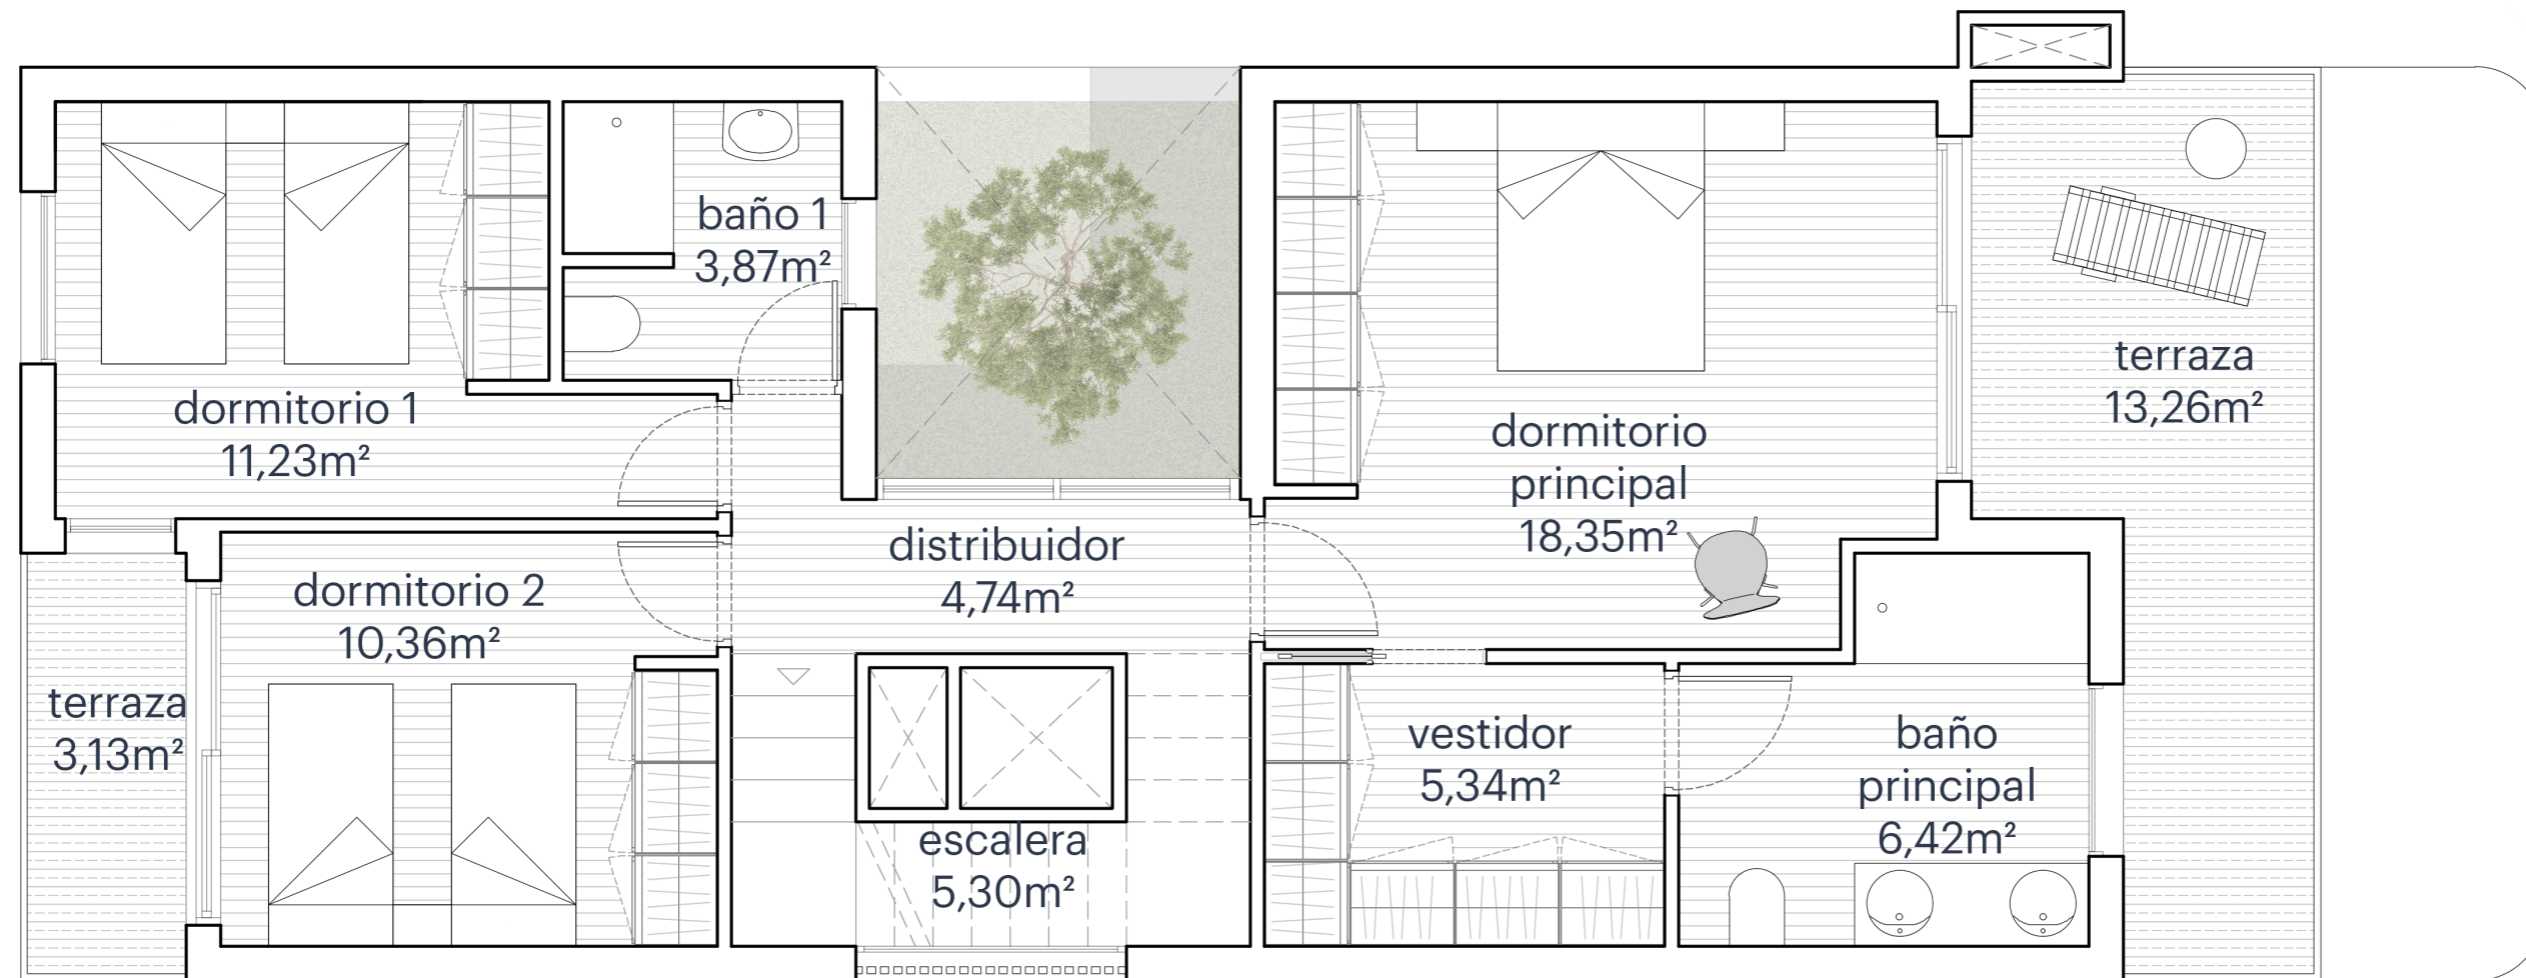

VILLA 3\_PLANTA PRIMERA

|                              |                            |
|------------------------------|----------------------------|
| SUPERFICIE ÚTIL              | 274,20m <sup>2</sup>       |
| TERRAZAS                     | 93,10m <sup>2</sup>        |
| SUPERFICIE ÚTIL TOTAL        | 367,30m <sup>2</sup>       |
| <b>SUPERFICIE CONSTRUIDA</b> | <b>354,80m<sup>2</sup></b> |
| <b>SUPERFICIE PARCELA</b>    | <b>516,90m<sup>2</sup></b> |

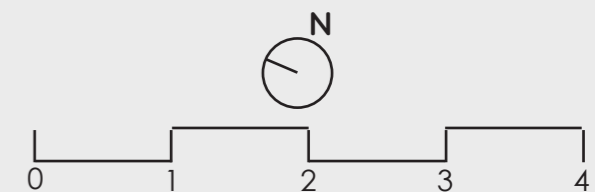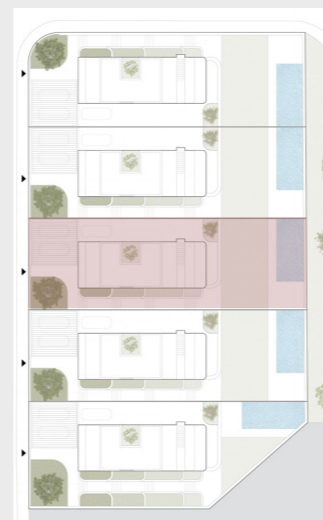

\*Plano orientativo, tanto parte gráfica como los datos referidos a su superficie, según proyecto Básico. No vinculante ni contractual. Pudiendo sufrir modificaciones por requerimientos técnicos, administrativos o de obra.





# CIMA VILLAS



## VILLA 3\_PLANTA SEGUNDA

|                              |                            |
|------------------------------|----------------------------|
| SUPERFICIE ÚTIL              | 274,20m <sup>2</sup>       |
| TERRAZAS                     | 93,10m <sup>2</sup>        |
| SUPERFICIE ÚTIL TOTAL        | 367,30m <sup>2</sup>       |
| <b>SUPERFICIE CONSTRUIDA</b> | <b>354,80m<sup>2</sup></b> |
| <b>SUPERFICIE PARCELA</b>    | <b>516,90m<sup>2</sup></b> |

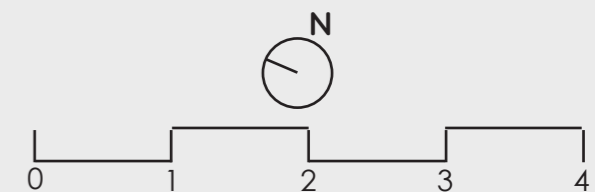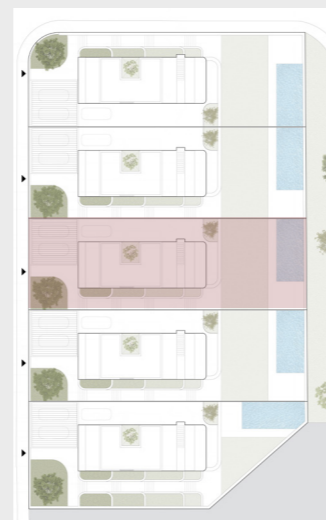

\*Plano orientativo, tanto parte gráfica como los datos referidos a su superficie, según proyecto Básico. No vinculante ni contractual. Pudiendo sufrir modificaciones por requerimientos técnicos, administrativos o de obra.