



# CIMA VILLAS

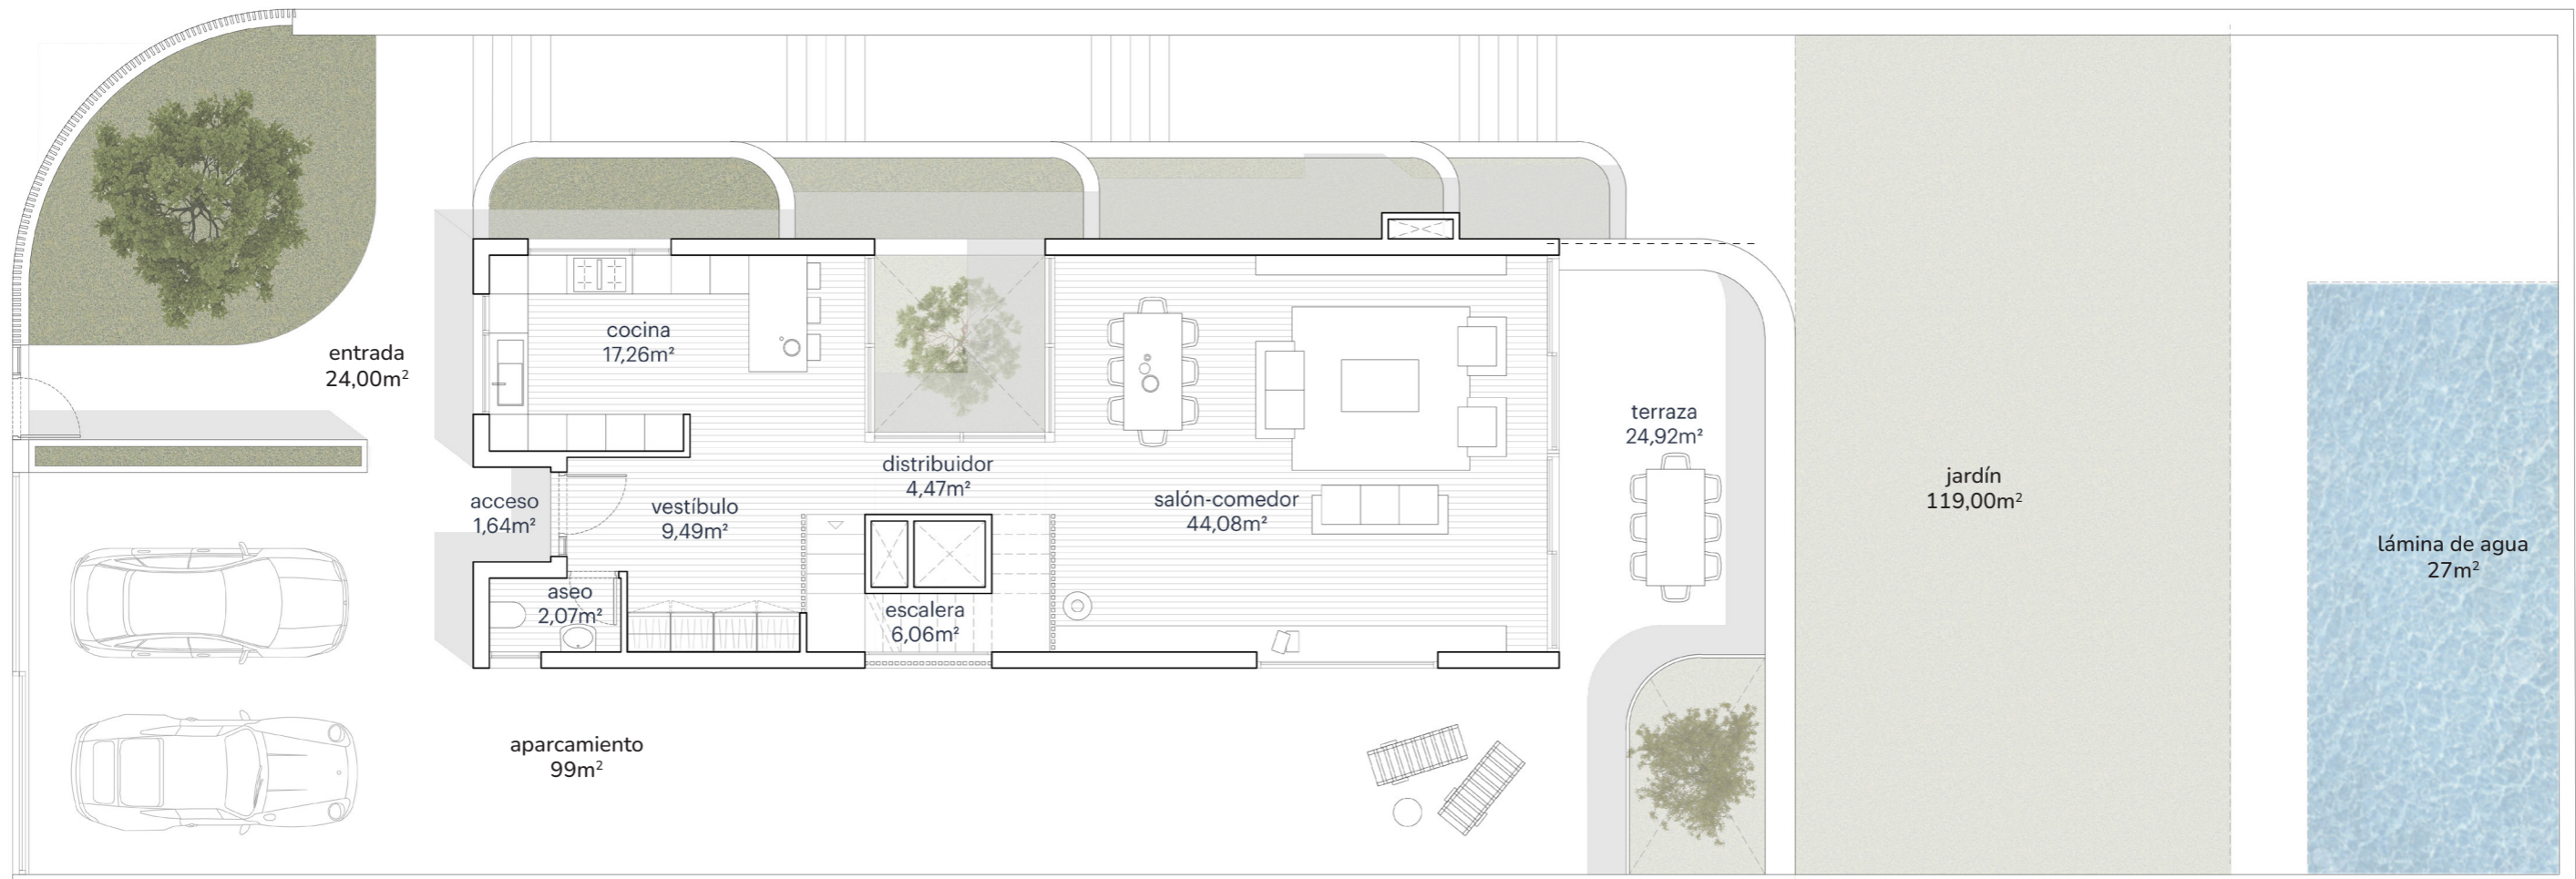


## VILLA 5\_PLANTA SITUACIÓN

SUPERFICIE ÚTIL	274,20m <sup>2</sup>
TERRAZAS	93,10m <sup>2</sup>
SUPERFICIE ÚTIL TOTAL	367,30m <sup>2</sup>
<b>SUPERFICIE CONSTRUIDA</b>	<b>354,80m<sup>2</sup></b>
<b>SUPERFICIE PARCELA</b>	<b>516,90m<sup>2</sup></b>

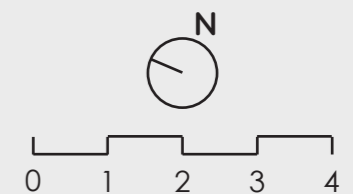


\*Plano orientativo, tanto parte gráfica como los datos referidos a su superficie, según proyecto Básico. No vinculante ni contractual. Pudiendo sufrir modificaciones por requerimientos técnicos, administrativos o de obra.

# CIMA VILLAS

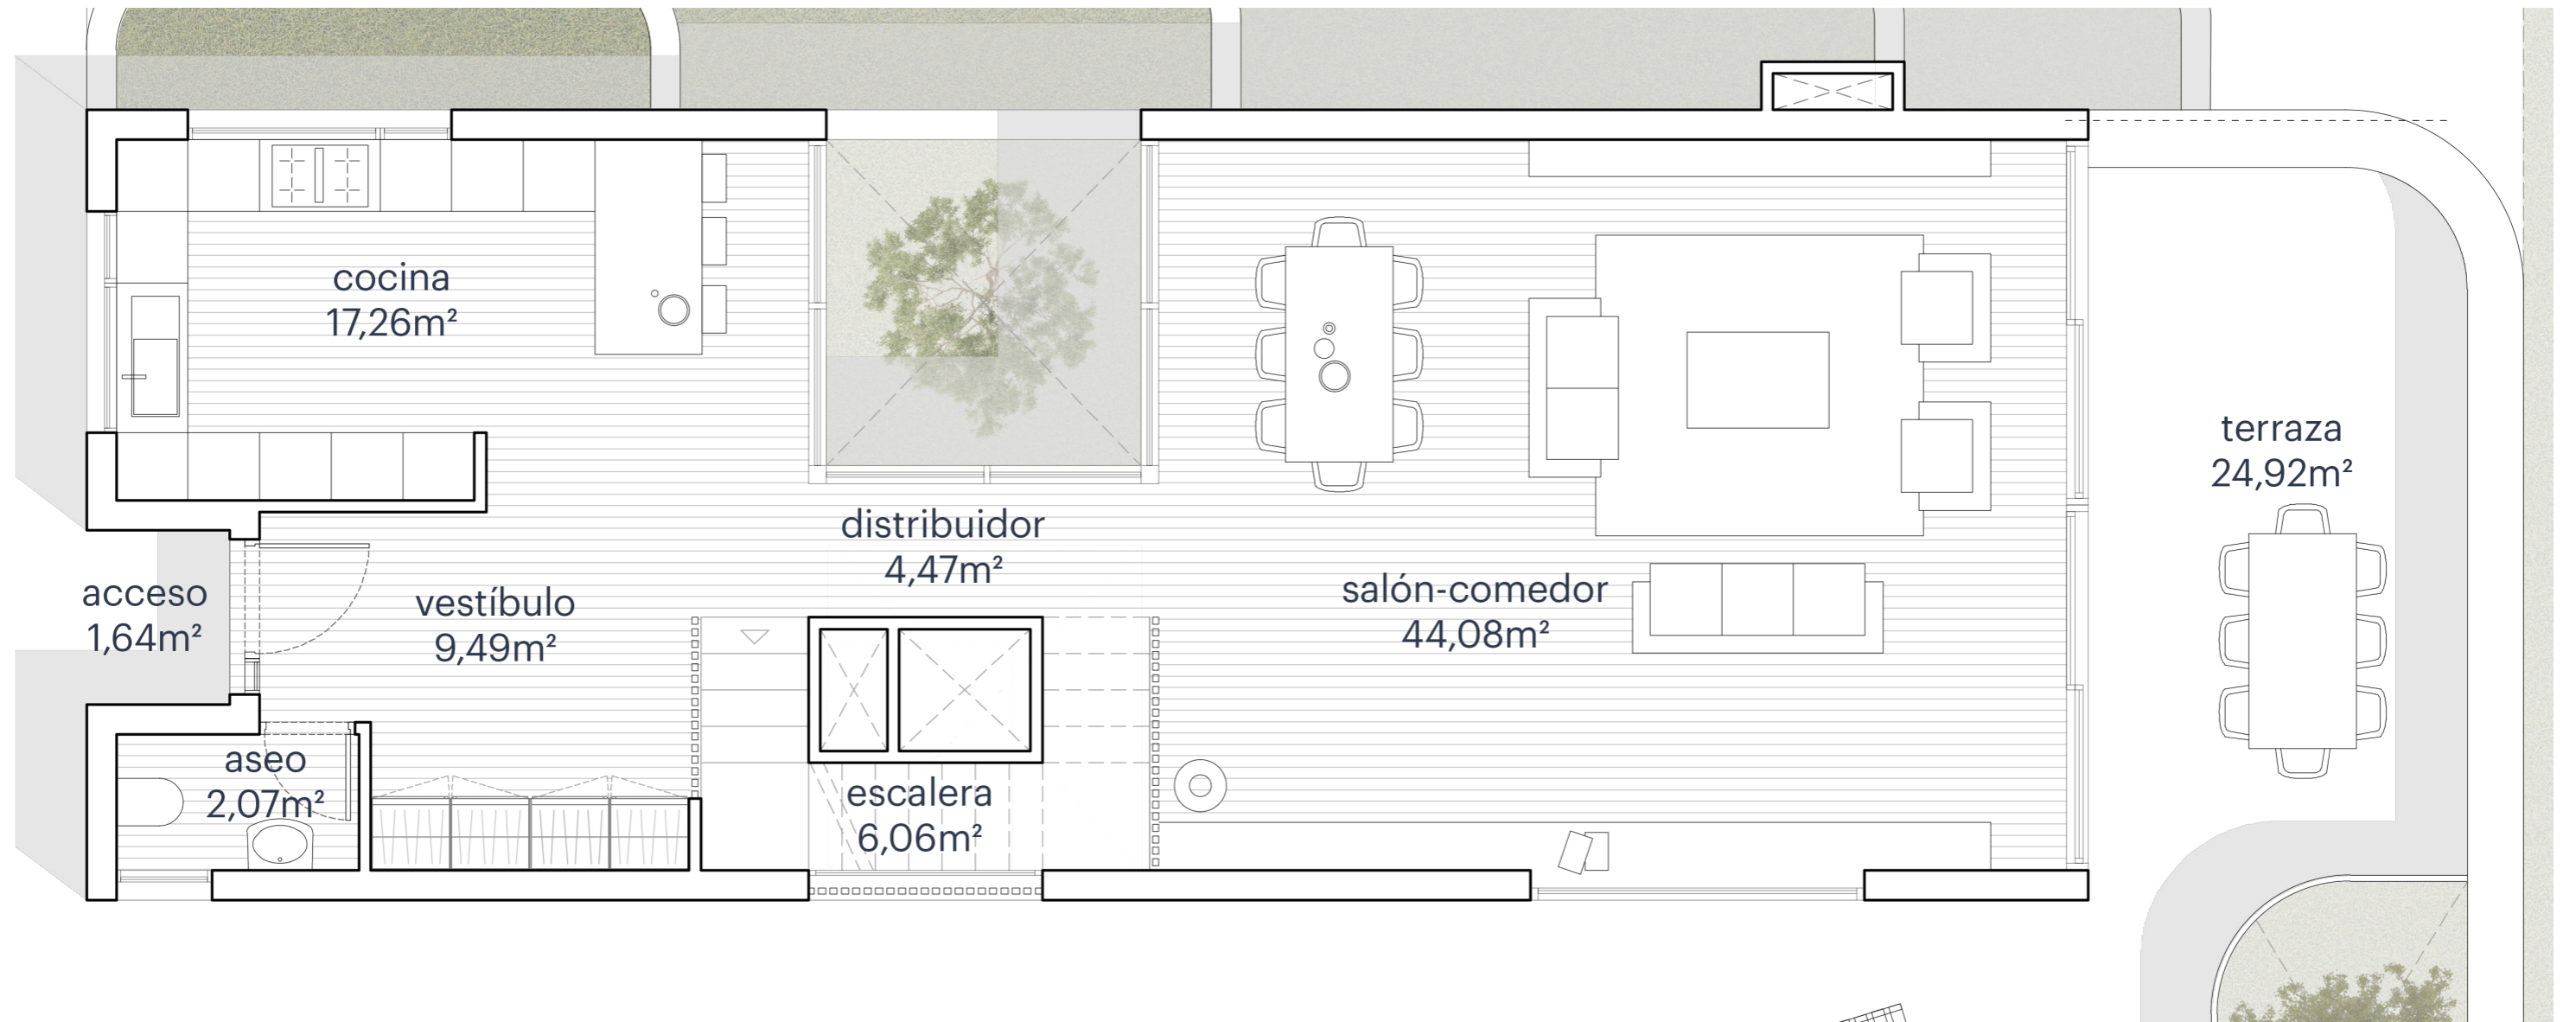

VILLA 5\_PLANTA BAJA


SUPERFICIE ÚTIL	274,20m <sup>2</sup>
TERRAZAS	93,10m <sup>2</sup>
SUPERFICIE ÚTIL TOTAL	367,30m <sup>2</sup>
<b>SUPERFICIE CONSTRUIDA</b>	<b>354,80m<sup>2</sup></b>
<b>SUPERFICIE PARCELA</b>	<b>516,90m<sup>2</sup></b>

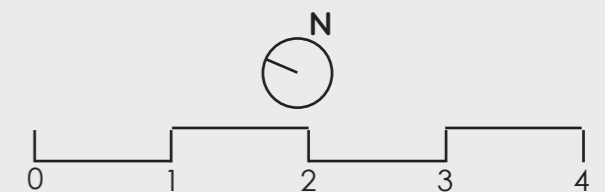

\*Plano orientativo, tanto parte gráfica como los datos referidos a su superficie, según proyecto Básico. No vinculante ni contractual. Pudiendo sufrir modificaciones por requerimientos técnicos, administrativos o de obra.




# CIMA VILLAS

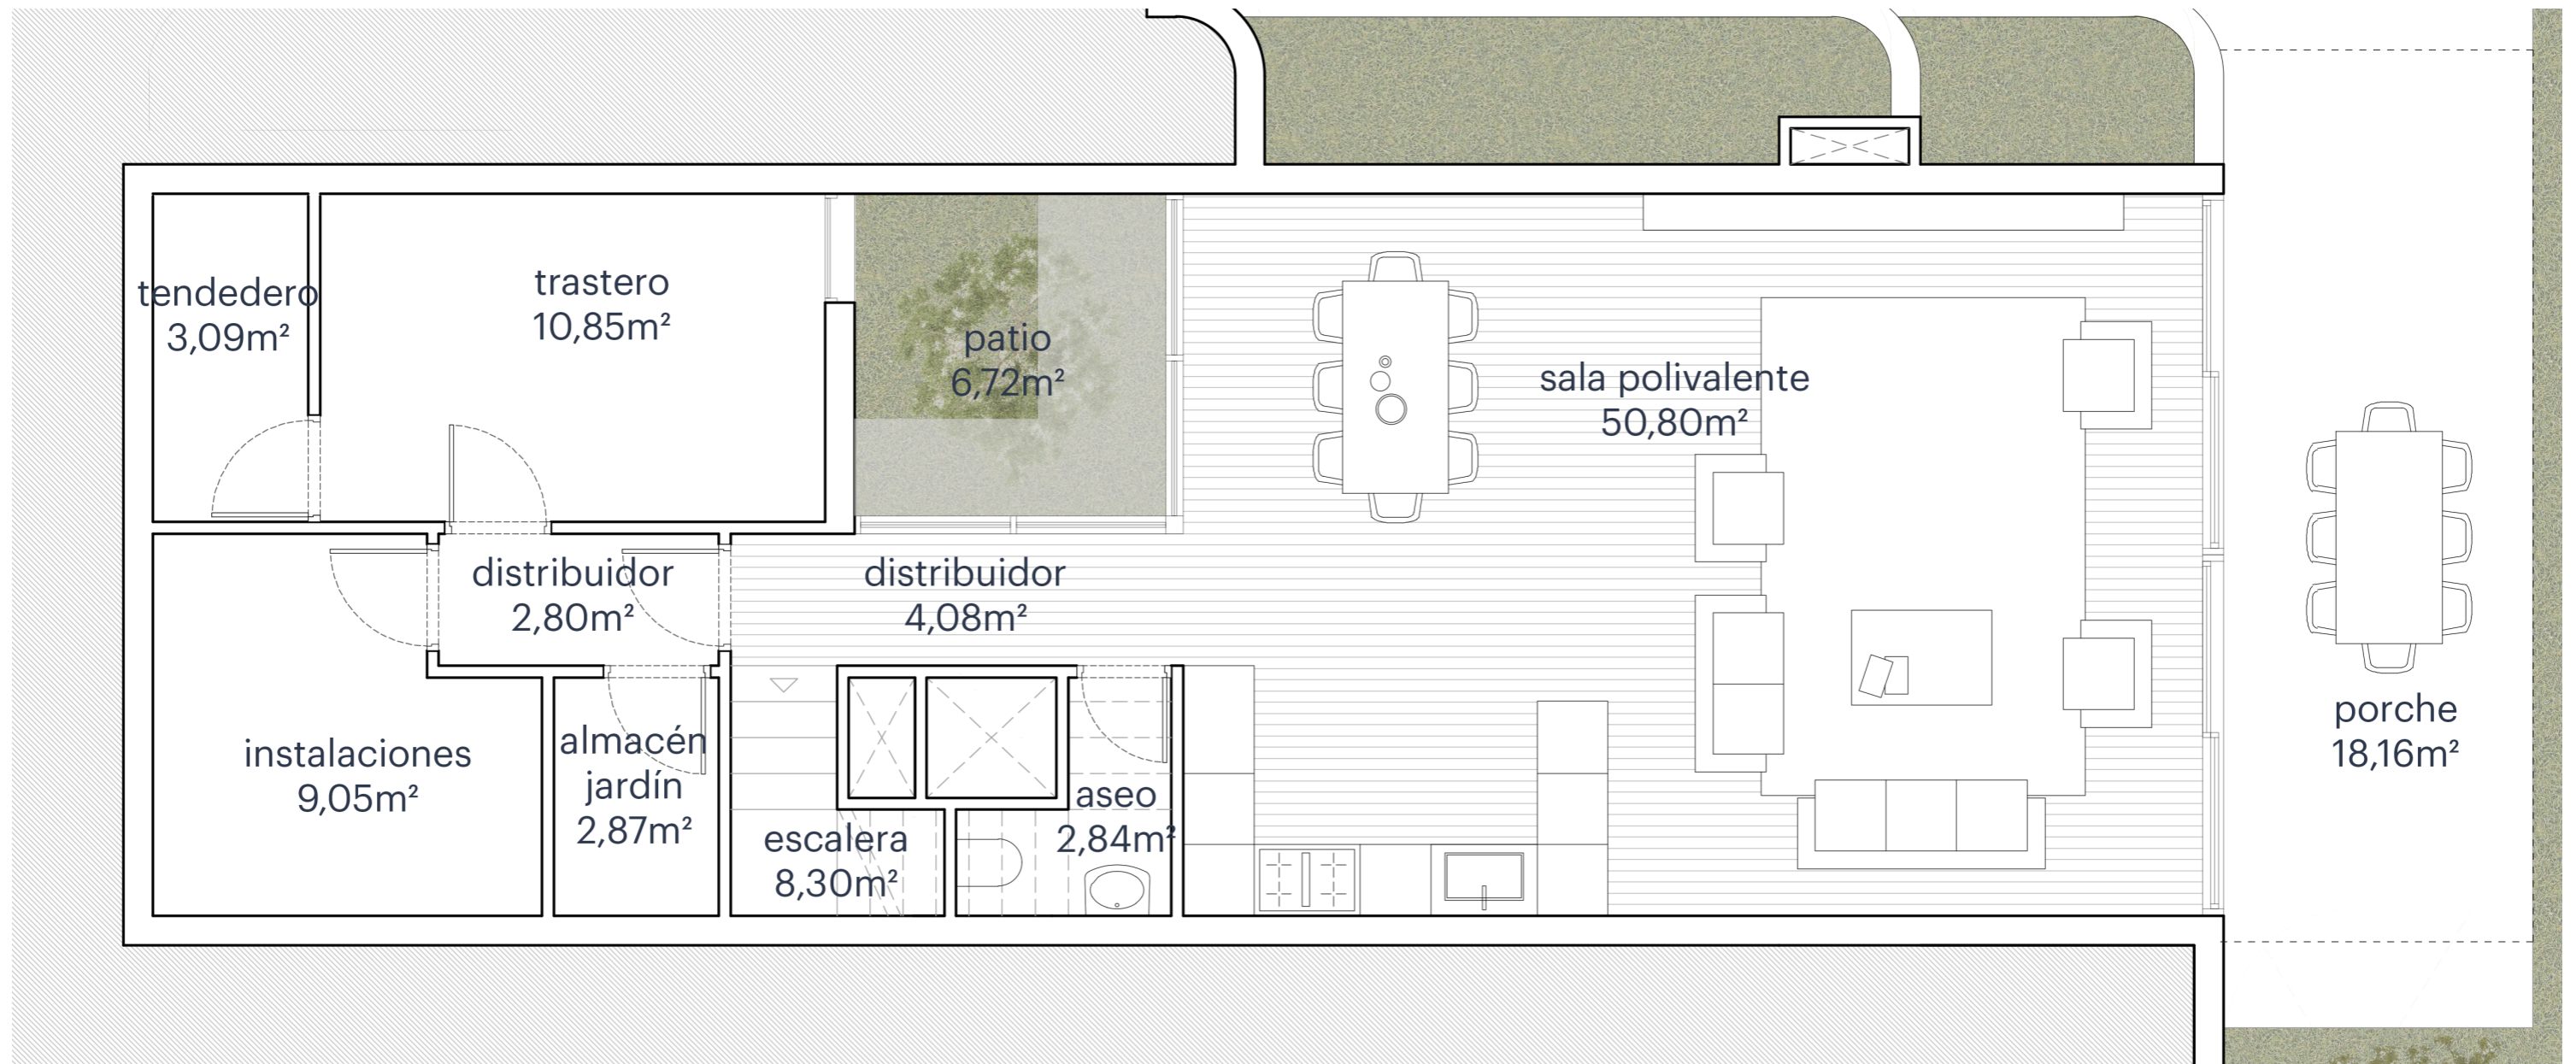


VILLA 5\_PLANTA SEMISÓTANO

SUPERFICIE ÚTIL	274,20m <sup>2</sup>
TERRAZAS	93,10m <sup>2</sup>
SUPERFICIE ÚTIL TOTAL	367,30m <sup>2</sup>
<b>SUPERFICIE CONSTRUIDA</b>	<b>354,80m<sup>2</sup></b>
<b>SUPERFICIE PARCELA</b>	<b>516,90m<sup>2</sup></b>

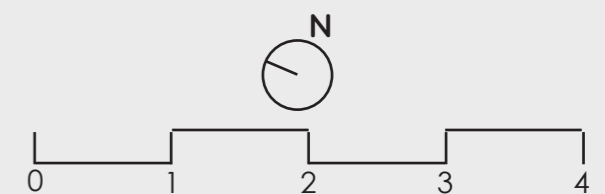


\*Plano orientativo, tanto parte gráfica como los datos referidos a su superficie, según proyecto Básico. No vinculante ni contractual. Pudiendo sufrir modificaciones por requerimientos técnicos, administrativos o de obra.

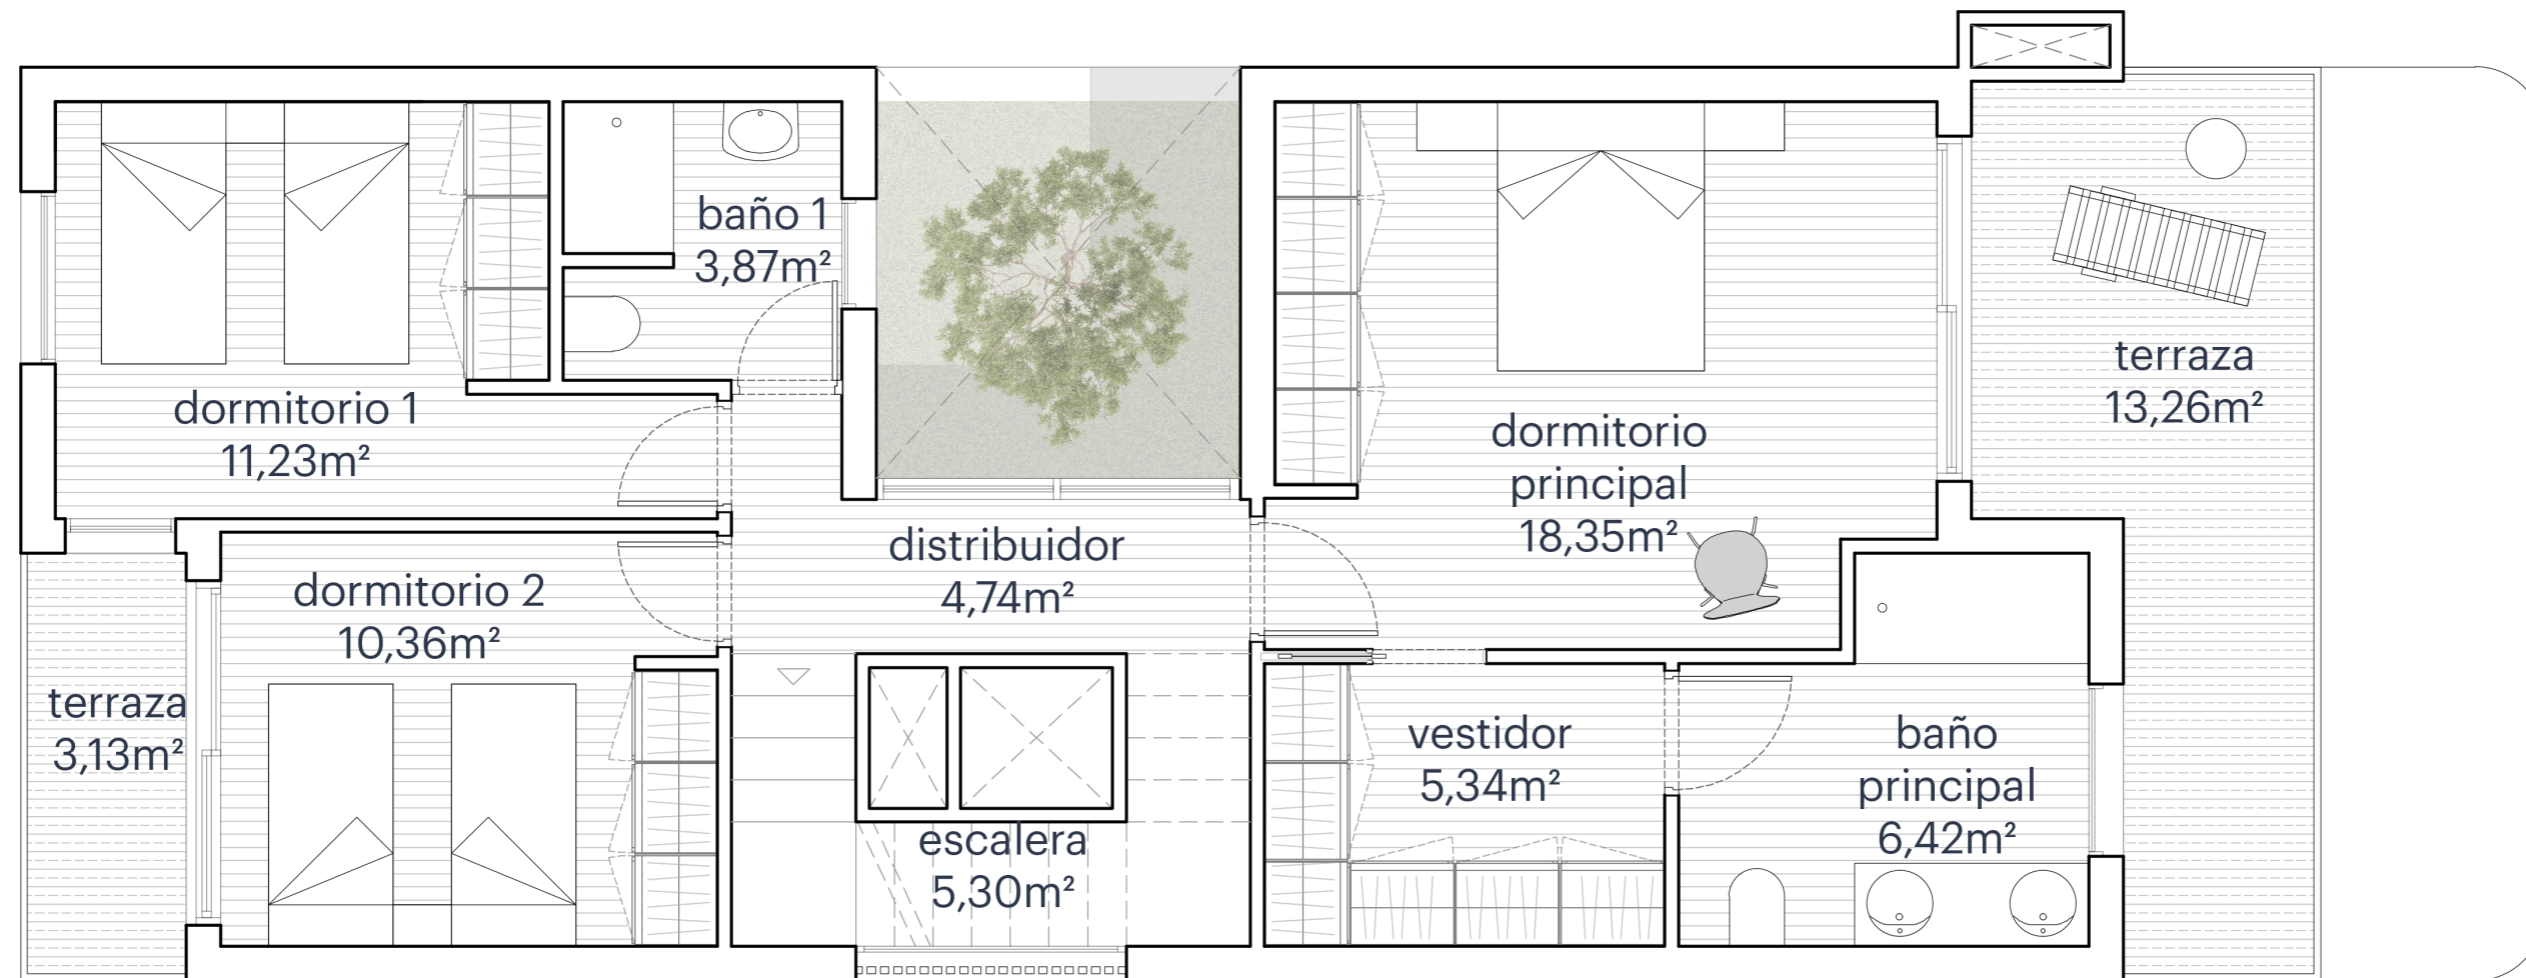

VILLA 5\_PLANTA PRIMERA

SUPERFICIE ÚTIL	274,20m <sup>2</sup>
TERRAZAS	93,10m <sup>2</sup>
SUPERFICIE ÚTIL TOTAL	367,30m <sup>2</sup>
<b>SUPERFICIE CONSTRUIDA</b>	<b>354,80m<sup>2</sup></b>
<b>SUPERFICIE PARCELA</b>	<b>516,90m<sup>2</sup></b>

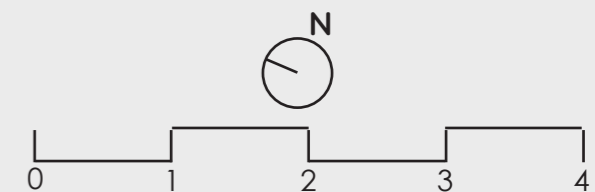

\*Plano orientativo, tanto parte gráfica como los datos referidos a su superficie, según proyecto Básico. No vinculante ni contractual. Pudiendo sufrir modificaciones por requerimientos técnicos, administrativos o de obra.




# CIMA VILLAS



## VILLA 5\_PLANTA SEGUNDA

SUPERFICIE ÚTIL	274,20m <sup>2</sup>
TERRAZAS	93,10m <sup>2</sup>
SUPERFICIE ÚTIL TOTAL	367,30m <sup>2</sup>
<b>SUPERFICIE CONSTRUIDA</b>	<b>354,80m<sup>2</sup></b>
<b>SUPERFICIE PARCELA</b>	<b>516,90m<sup>2</sup></b>

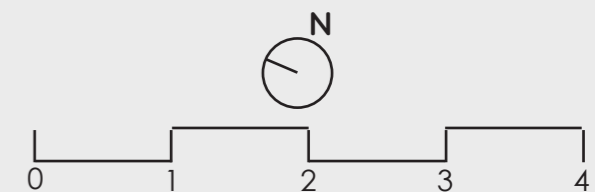

\*Plano orientativo, tanto parte gráfica como los datos referidos a su superficie, según proyecto Básico. No vinculante ni contractual. Pudiendo sufrir modificaciones por requerimientos técnicos, administrativos o de obra.