





VILLA 2

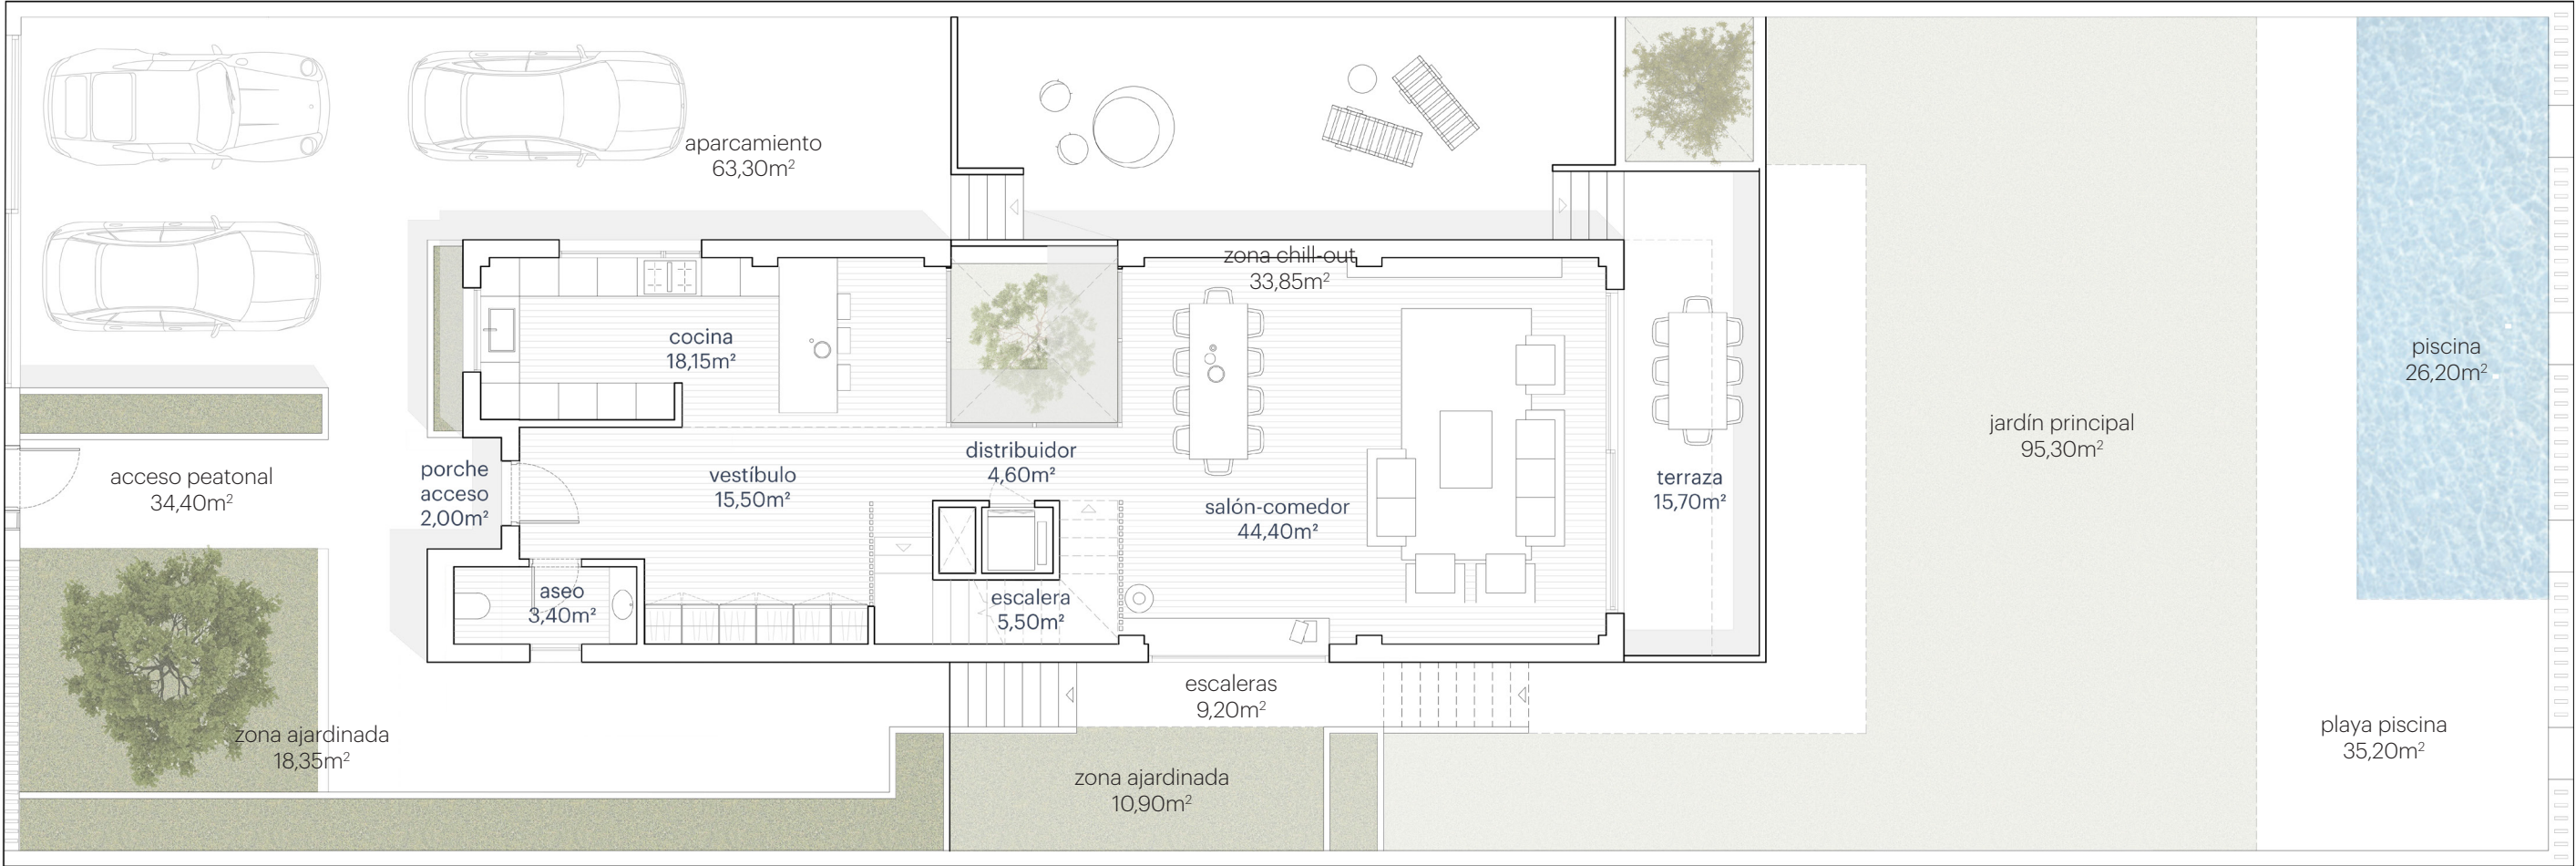


VILLA 2_PLANTA SITUACIÓN

SUPERFICIE ÚTIL INTERIOR	306,70m ²
TERRAZAS Y PORCHE	63,30m ²
SUPERFICIE ÚTIL TOTAL	370,00m ²
SUPERFICIE CONSTRUIDA	384,50m²
SUPERFICIE PARCELA	520,65m²

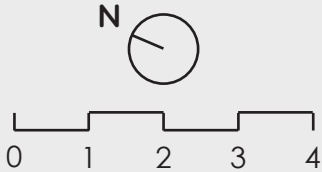


*Plano orientativo. Tanto la parte gráfica como los datos contenidos corresponden al Proyecto Básico y no tienen carácter vinculante y contractual. Sujetos a posibles modificaciones por exigencias técnicas, administrativas, de ejecución de obra o derivados del proceso de obtención de licencia de obras.

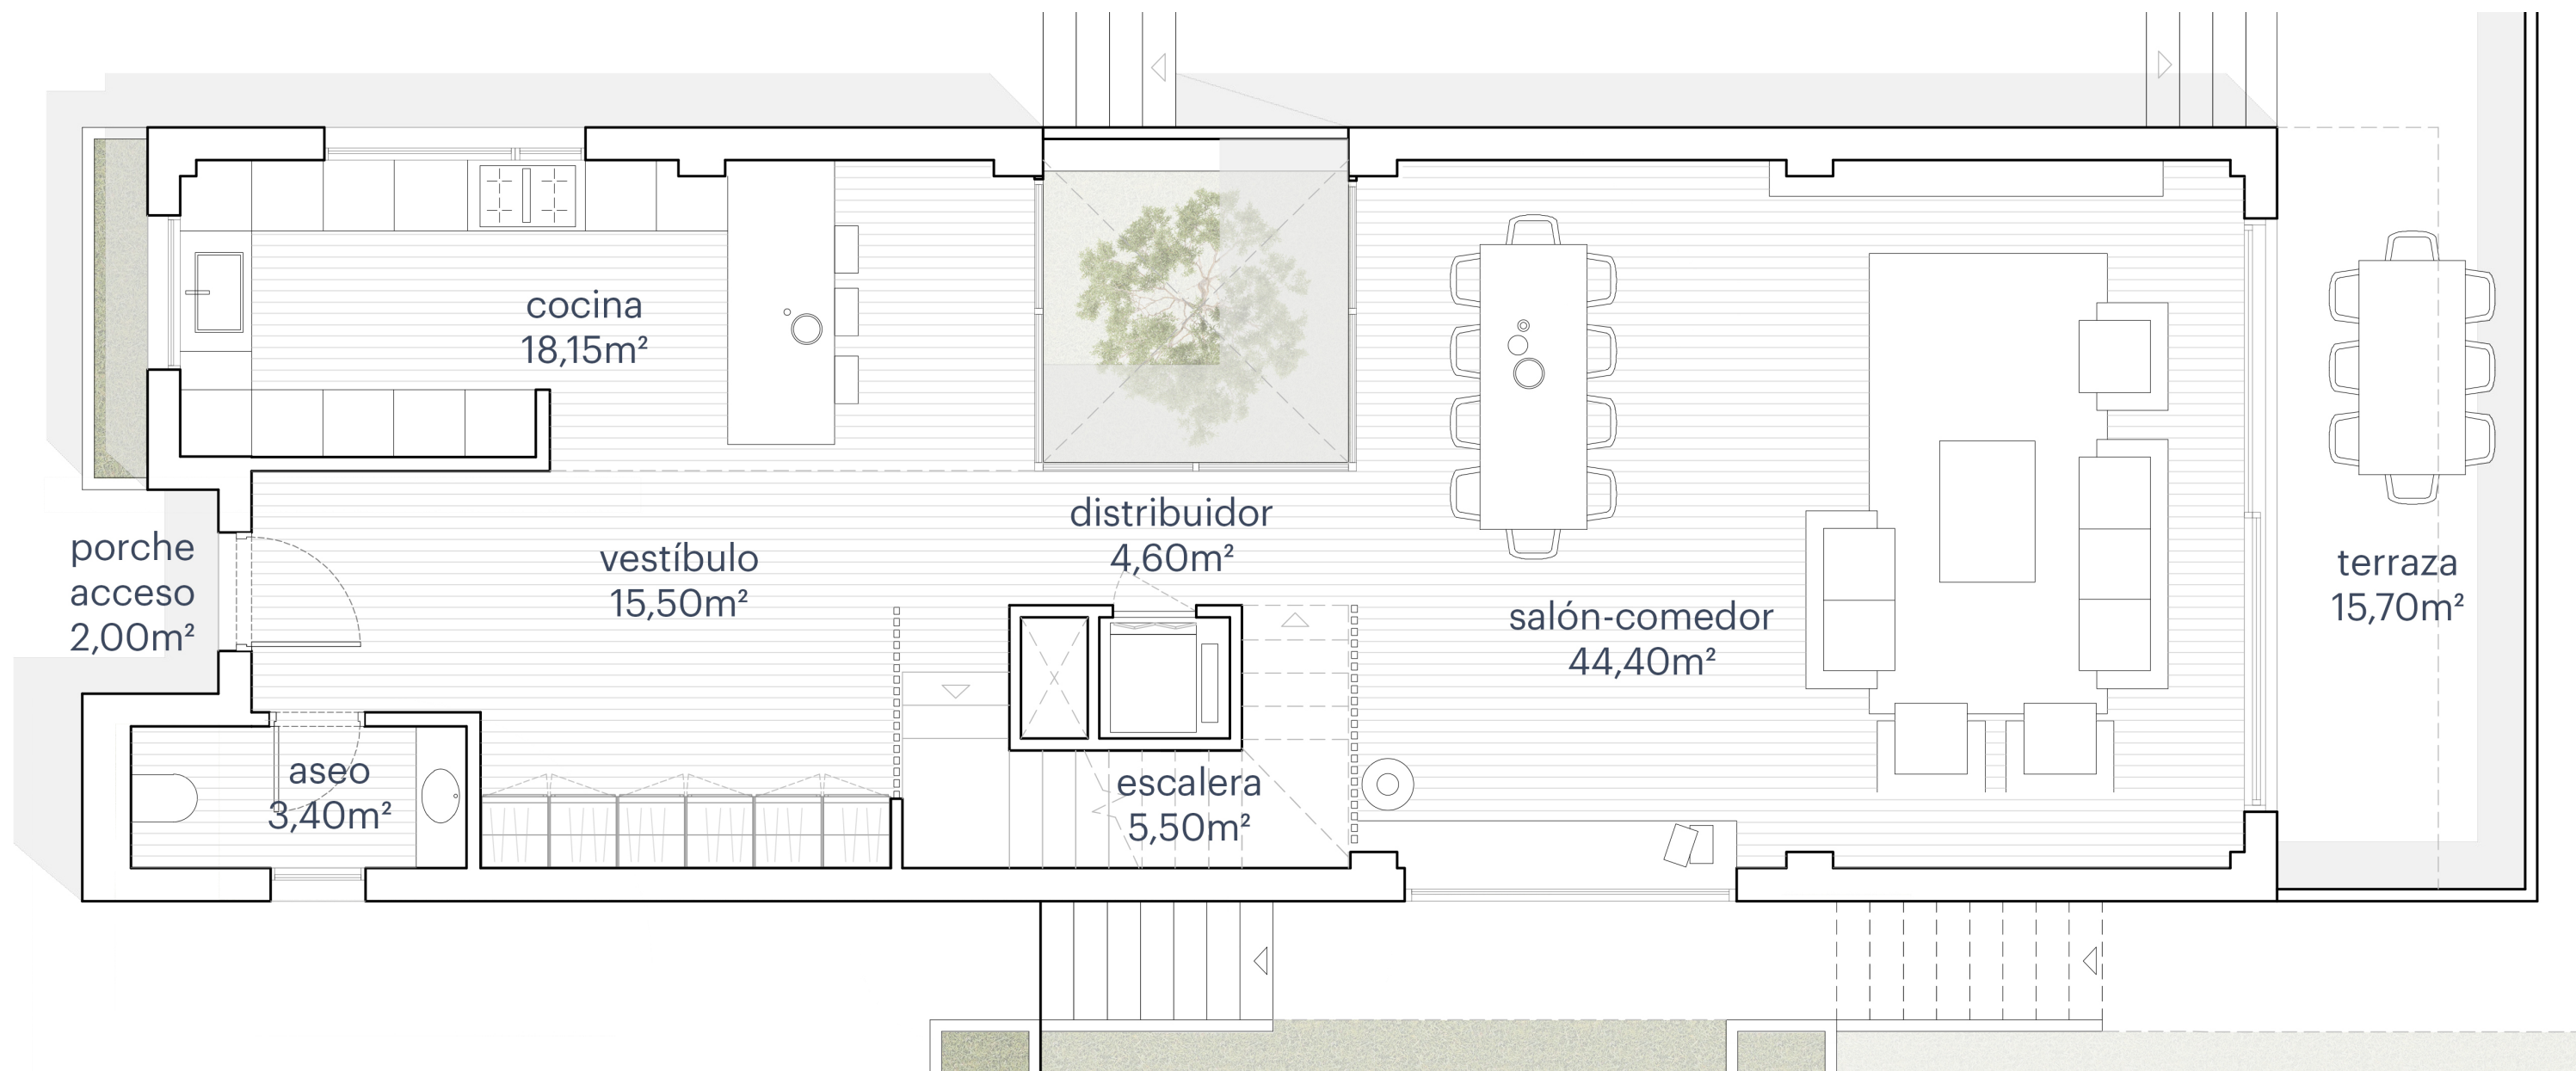


VILLA 2_PLANTA BAJA

SUPERFICIE ÚTIL INTERIOR	306,70m ²
TERRAZAS Y PORCHE	63,30m ²
SUPERFICIE ÚTIL TOTAL	370,00m ²
SUPERFICIE CONSTRUIDA	384,50m²
SUPERFICIE PARCELA	520,65m²

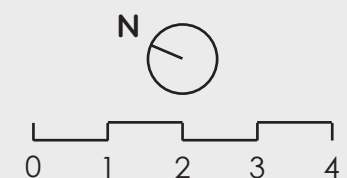


*Plano orientativo. Tanto la parte gráfica como los datos contenidos corresponden al Proyecto Básico y no tienen carácter vinculante y contractual. Sujetos a posibles modificaciones por exigencias técnicas, administrativas, de ejecución de obra o derivados del proceso de obtención de licencia de obras.

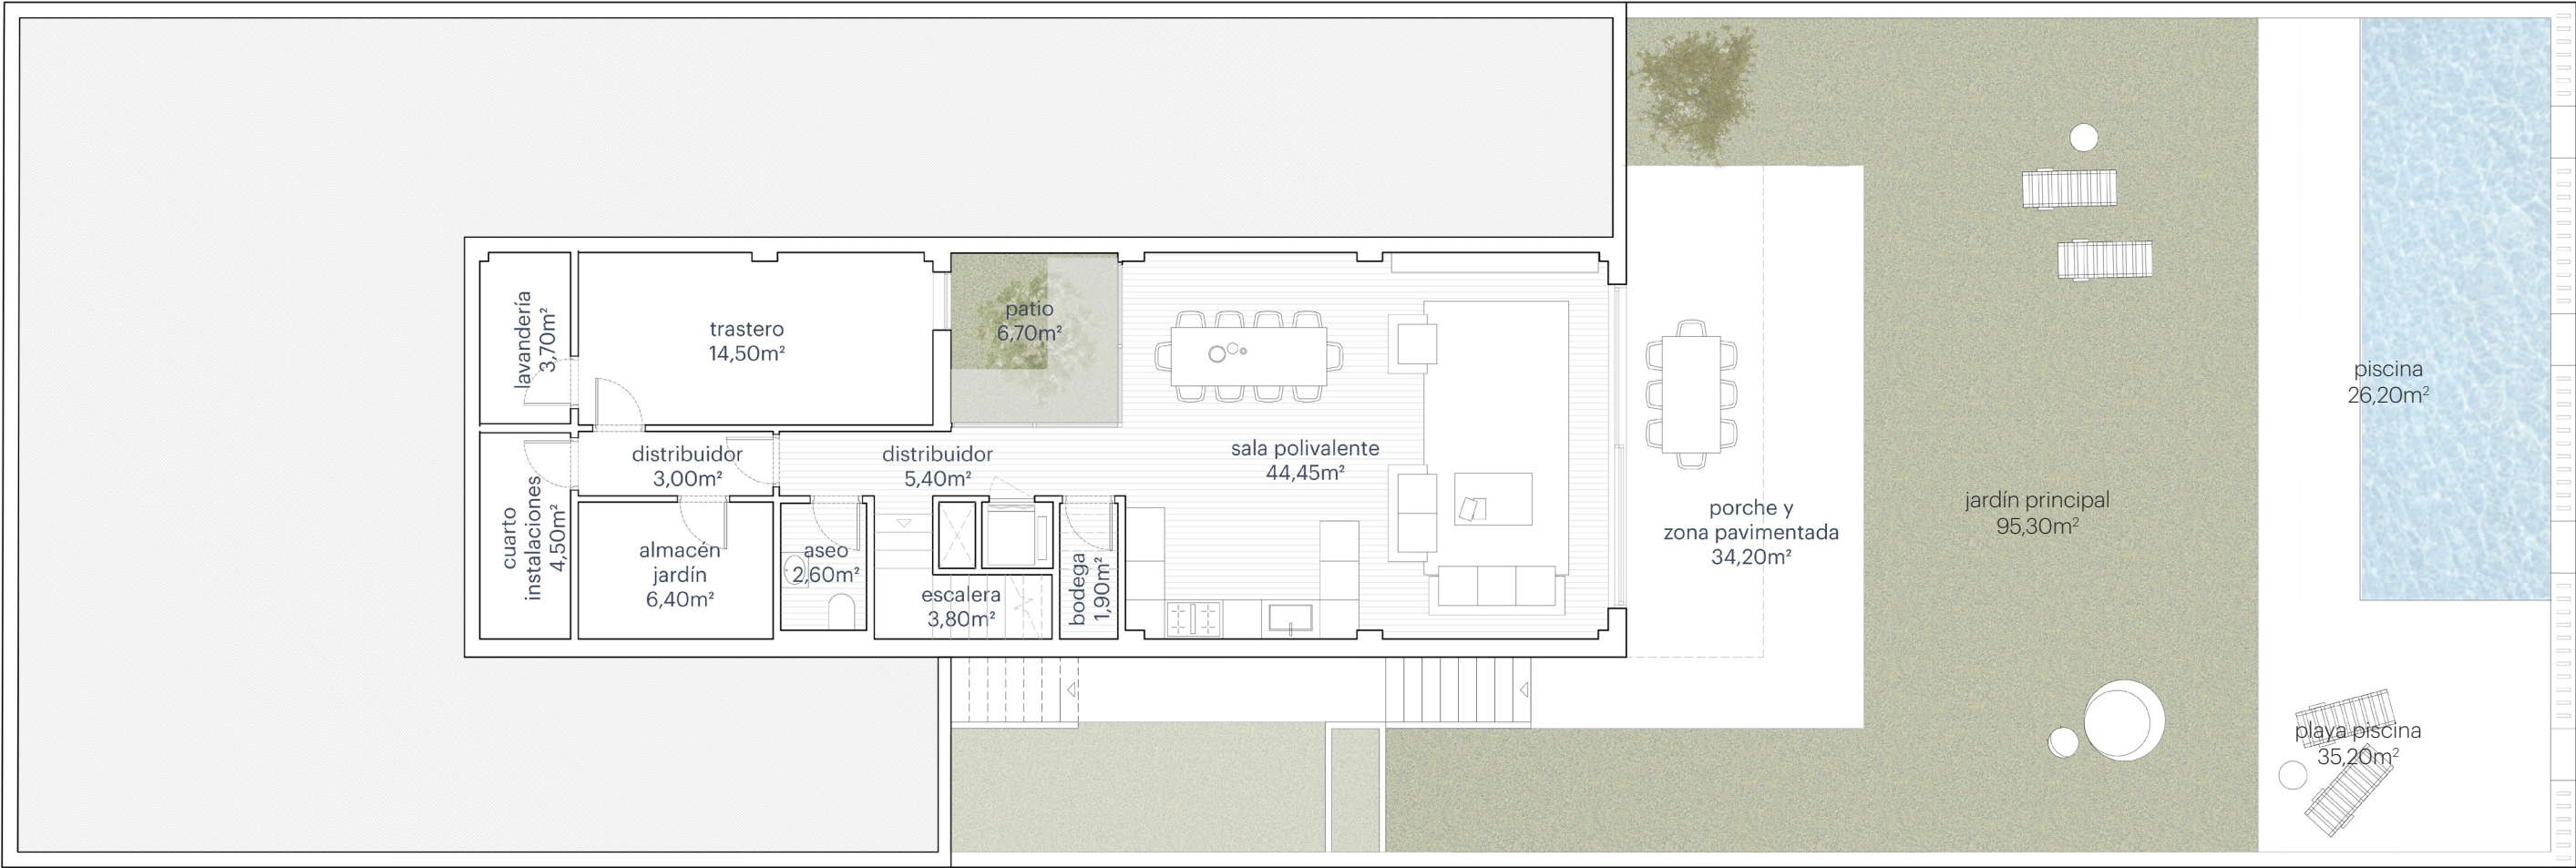

VILLA 2_PLANTA -1 SITUACIÓN

SUPERFICIE ÚTIL INTERIOR	306,70m²
TERRAZAS Y PORCHE	63,30m²
SUPERFICIE ÚTIL TOTAL	370,00m²
SUPERFICIE CONSTRUIDA	384,50m²
SUPERFICIE PARCELA	520,65m²

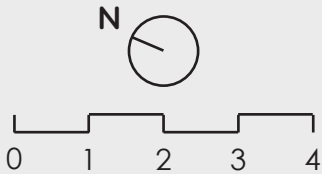


*Plano orientativo. Tanto la parte gráfica como los datos contenidos corresponden al Proyecto Básico y no tienen carácter vinculante y contractual. Sujetos a posibles modificaciones por exigencias técnicas, administrativas, de ejecución de obra o derivados del proceso de obtención de licencia de obras.




VILLA 2_PLANTA -1

SUPERFICIE ÚTIL INTERIOR	306,70m²
TERRAZAS Y PORCHE	63,30m²
SUPERFICIE ÚTIL TOTAL	370,00m²
SUPERFICIE CONSTRUIDA	384,50m²
SUPERFICIE PARCELA	520,65m²

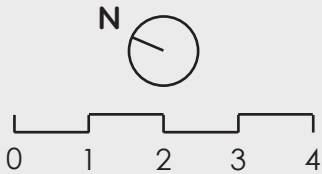


*Plano orientativo. Tanto la parte gráfica como los datos contenidos corresponden al Proyecto Básico y no tienen carácter vinculante y contractual. Sujetos a posibles modificaciones por exigencias técnicas, administrativas, de ejecución de obra o derivados del proceso de obtención de licencia de obras.

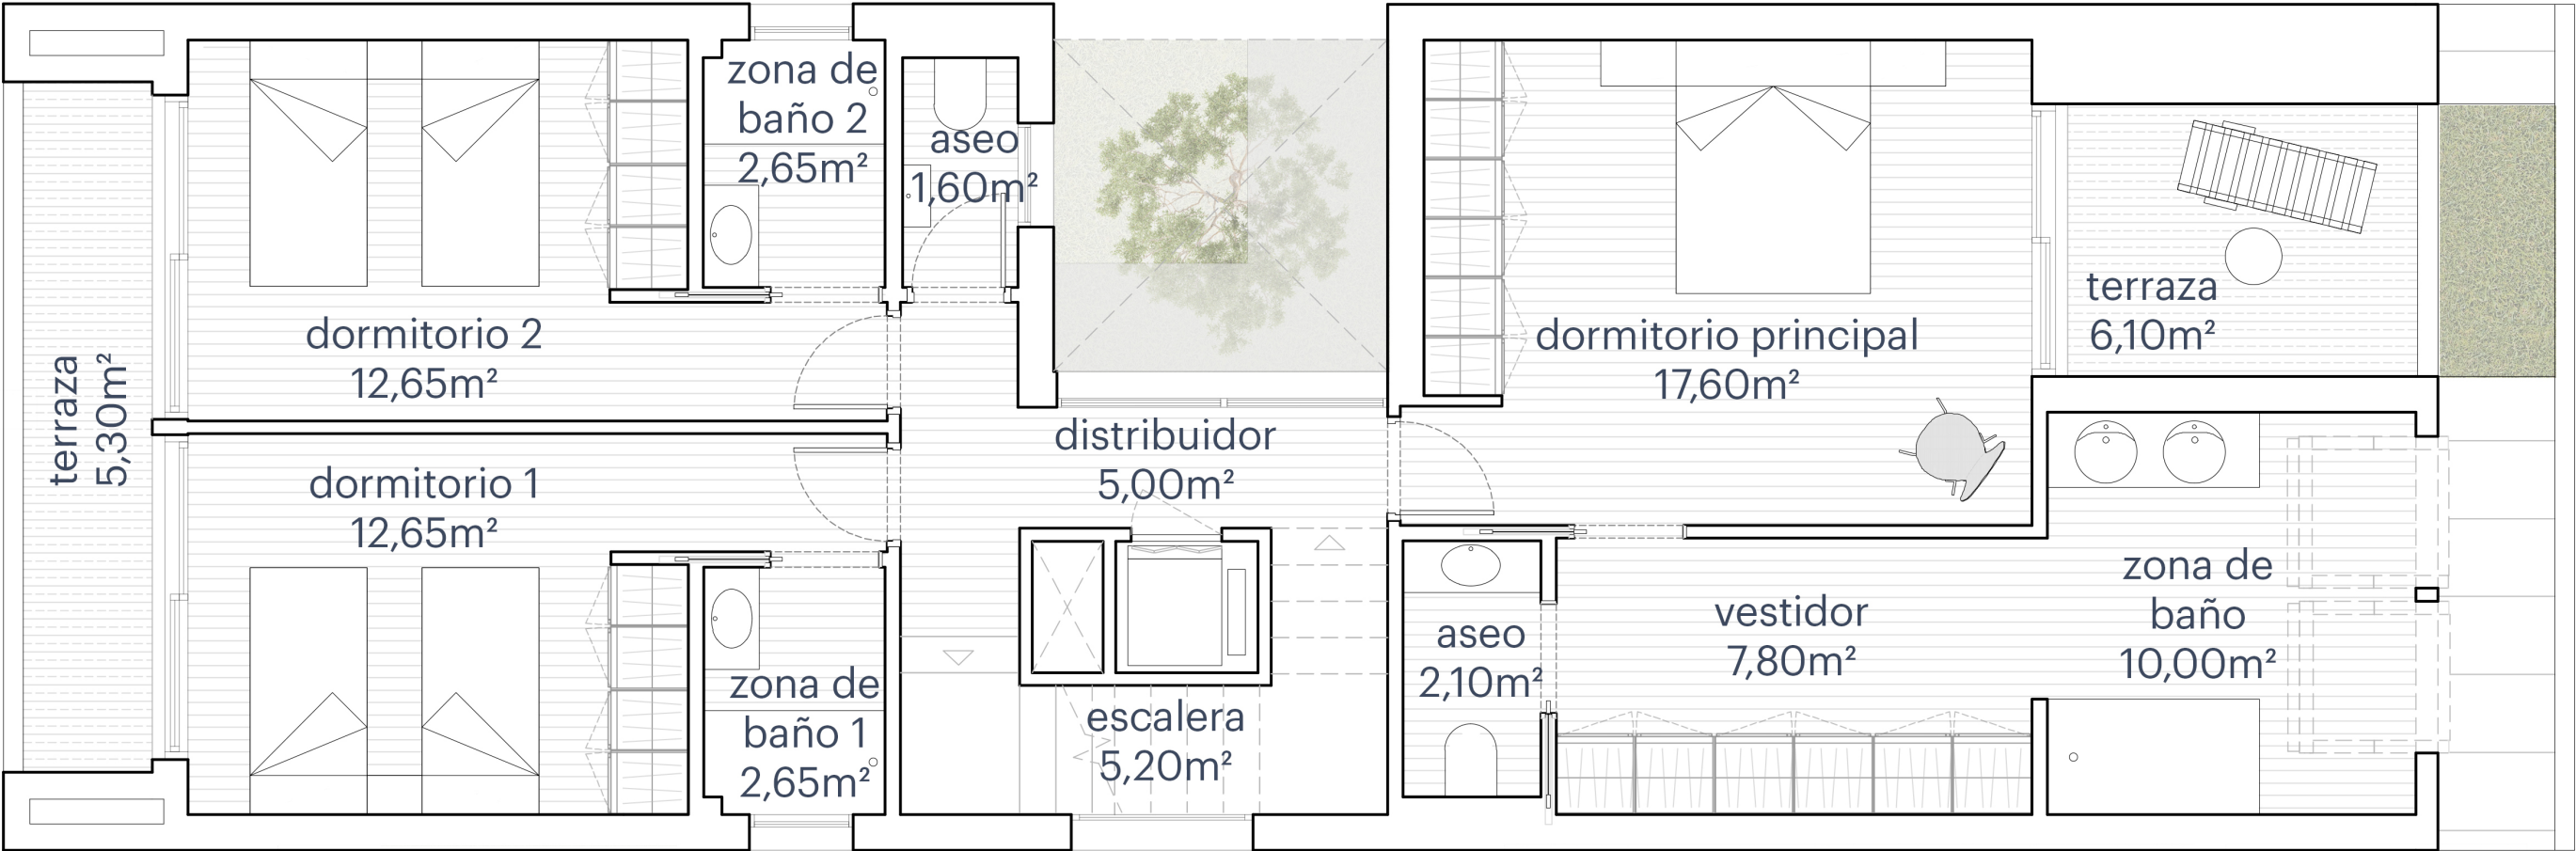


VILLA 2_PLANTA 1

SUPERFICIE ÚTIL INTERIOR	306,70m ²
TERRAZAS Y PORCHE	63,30m ²
SUPERFICIE ÚTIL TOTAL	370,00m ²
SUPERFICIE CONSTRUIDA	384,50m²
SUPERFICIE PARCELA	520,65m²

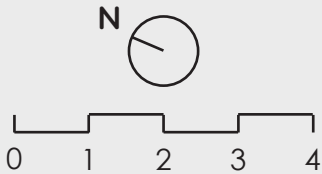


*Plano orientativo. Tanto la parte gráfica como los datos contenidos corresponden al Proyecto Básico y no tienen carácter vinculante y contractual. Sujetos a posibles modificaciones por exigencias técnicas, administrativas, de ejecución de obra o derivados del proceso de obtención de licencia de obras.

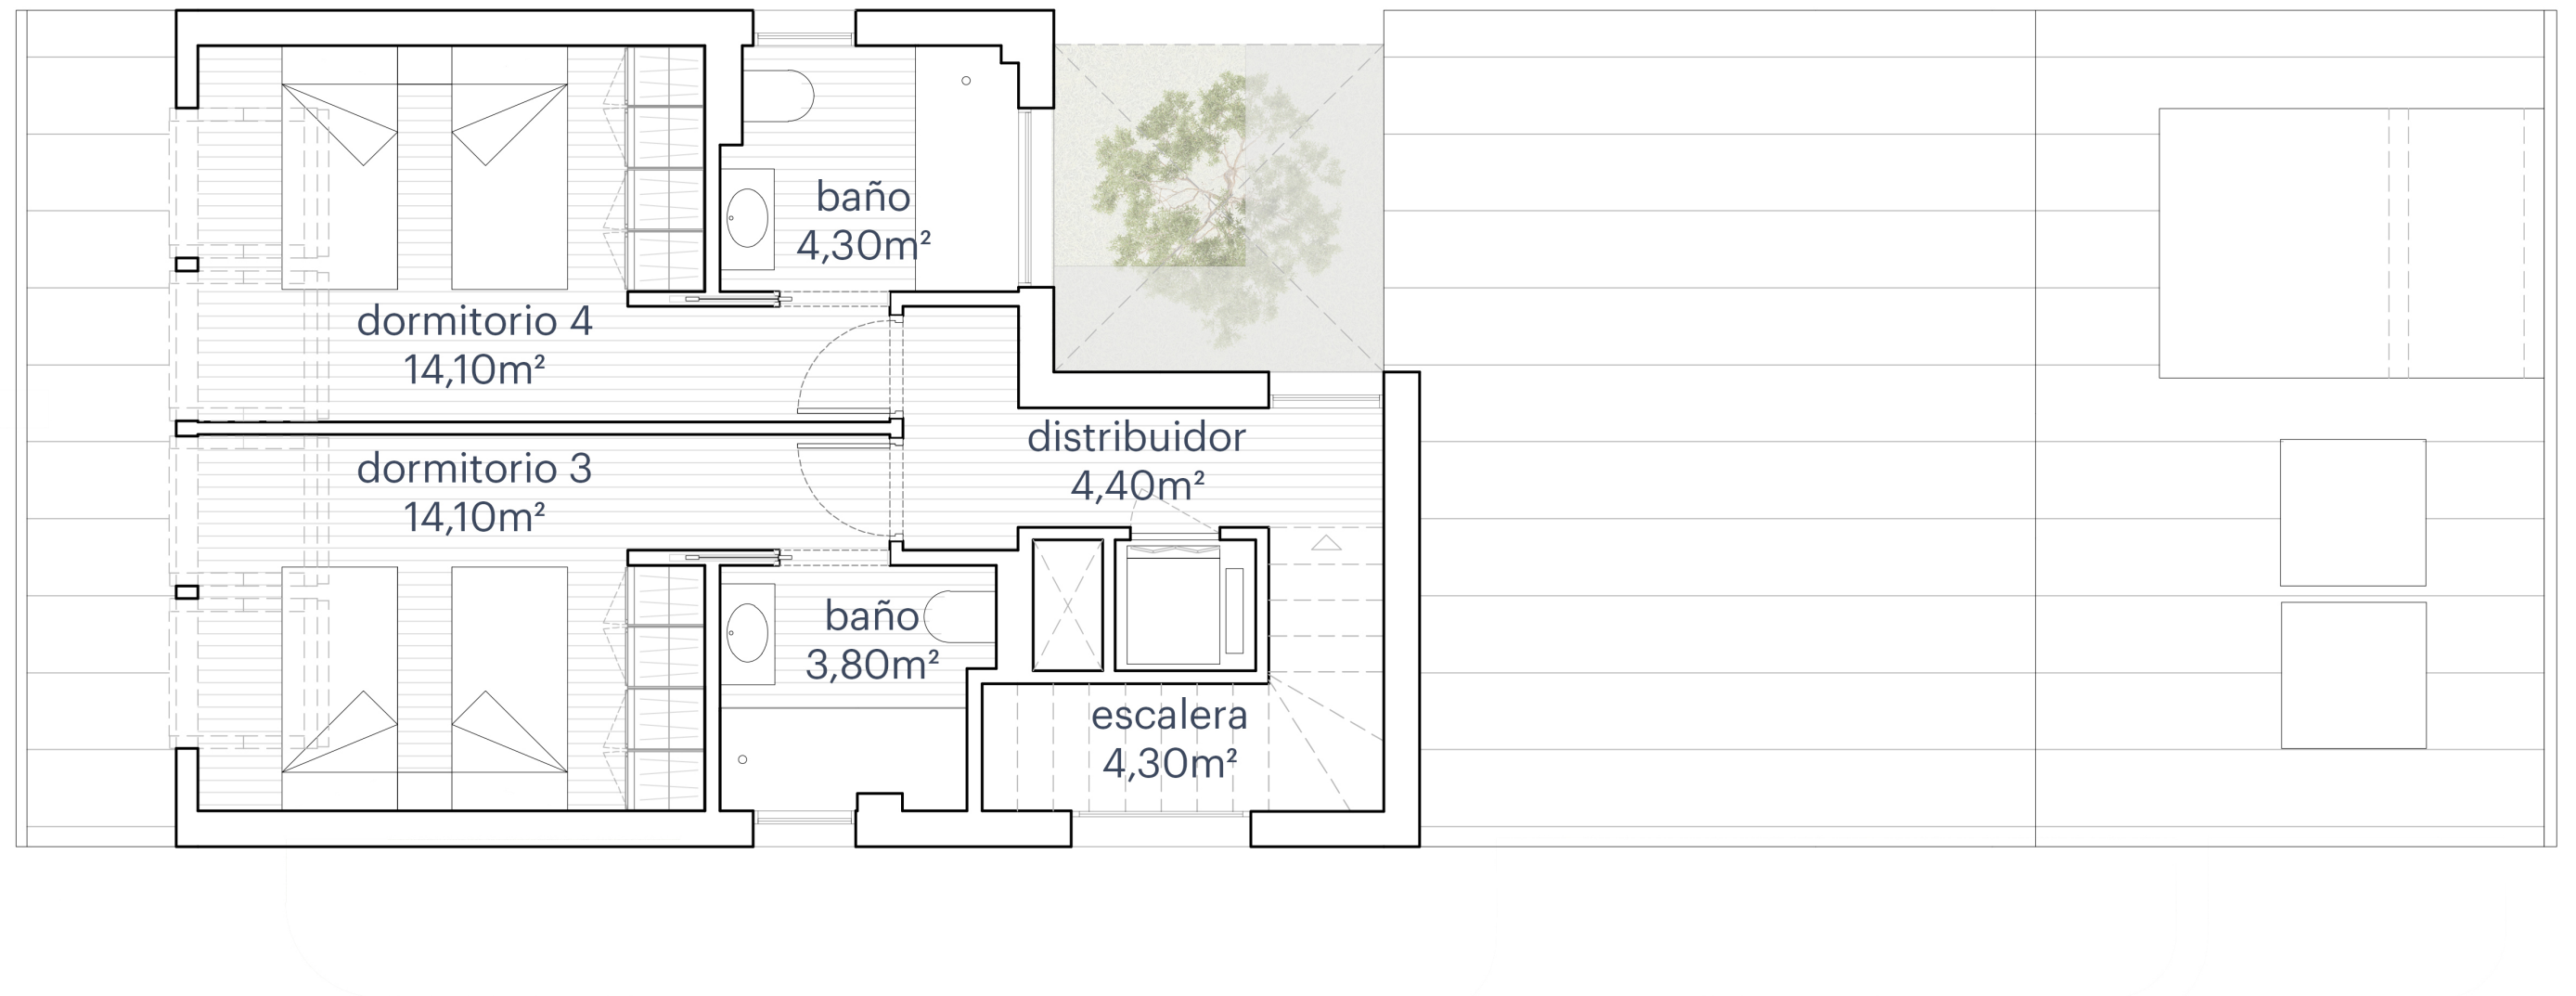

VILLA 2_PLANTA BAJOCUBIERTA

SUPERFICIE ÚTIL INTERIOR	306,70m ²
TERRAZAS Y PORCHE	63,30m ²
SUPERFICIE ÚTIL TOTAL	370,00m ²
SUPERFICIE CONSTRUIDA	384,50m²
SUPERFICIE PARCELA	520,65m²

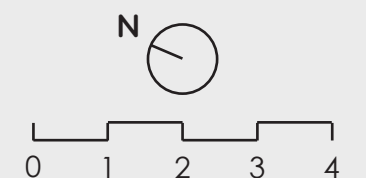

*Plano orientativo. Tanto la parte gráfica como los datos contenidos corresponden al Proyecto Básico y no tienen carácter vinculante y contractual. Sujetos a posibles modificaciones por exigencias técnicas, administrativas, de ejecución de obra o derivados del proceso de obtención de licencia de obras.