





VILLA 3

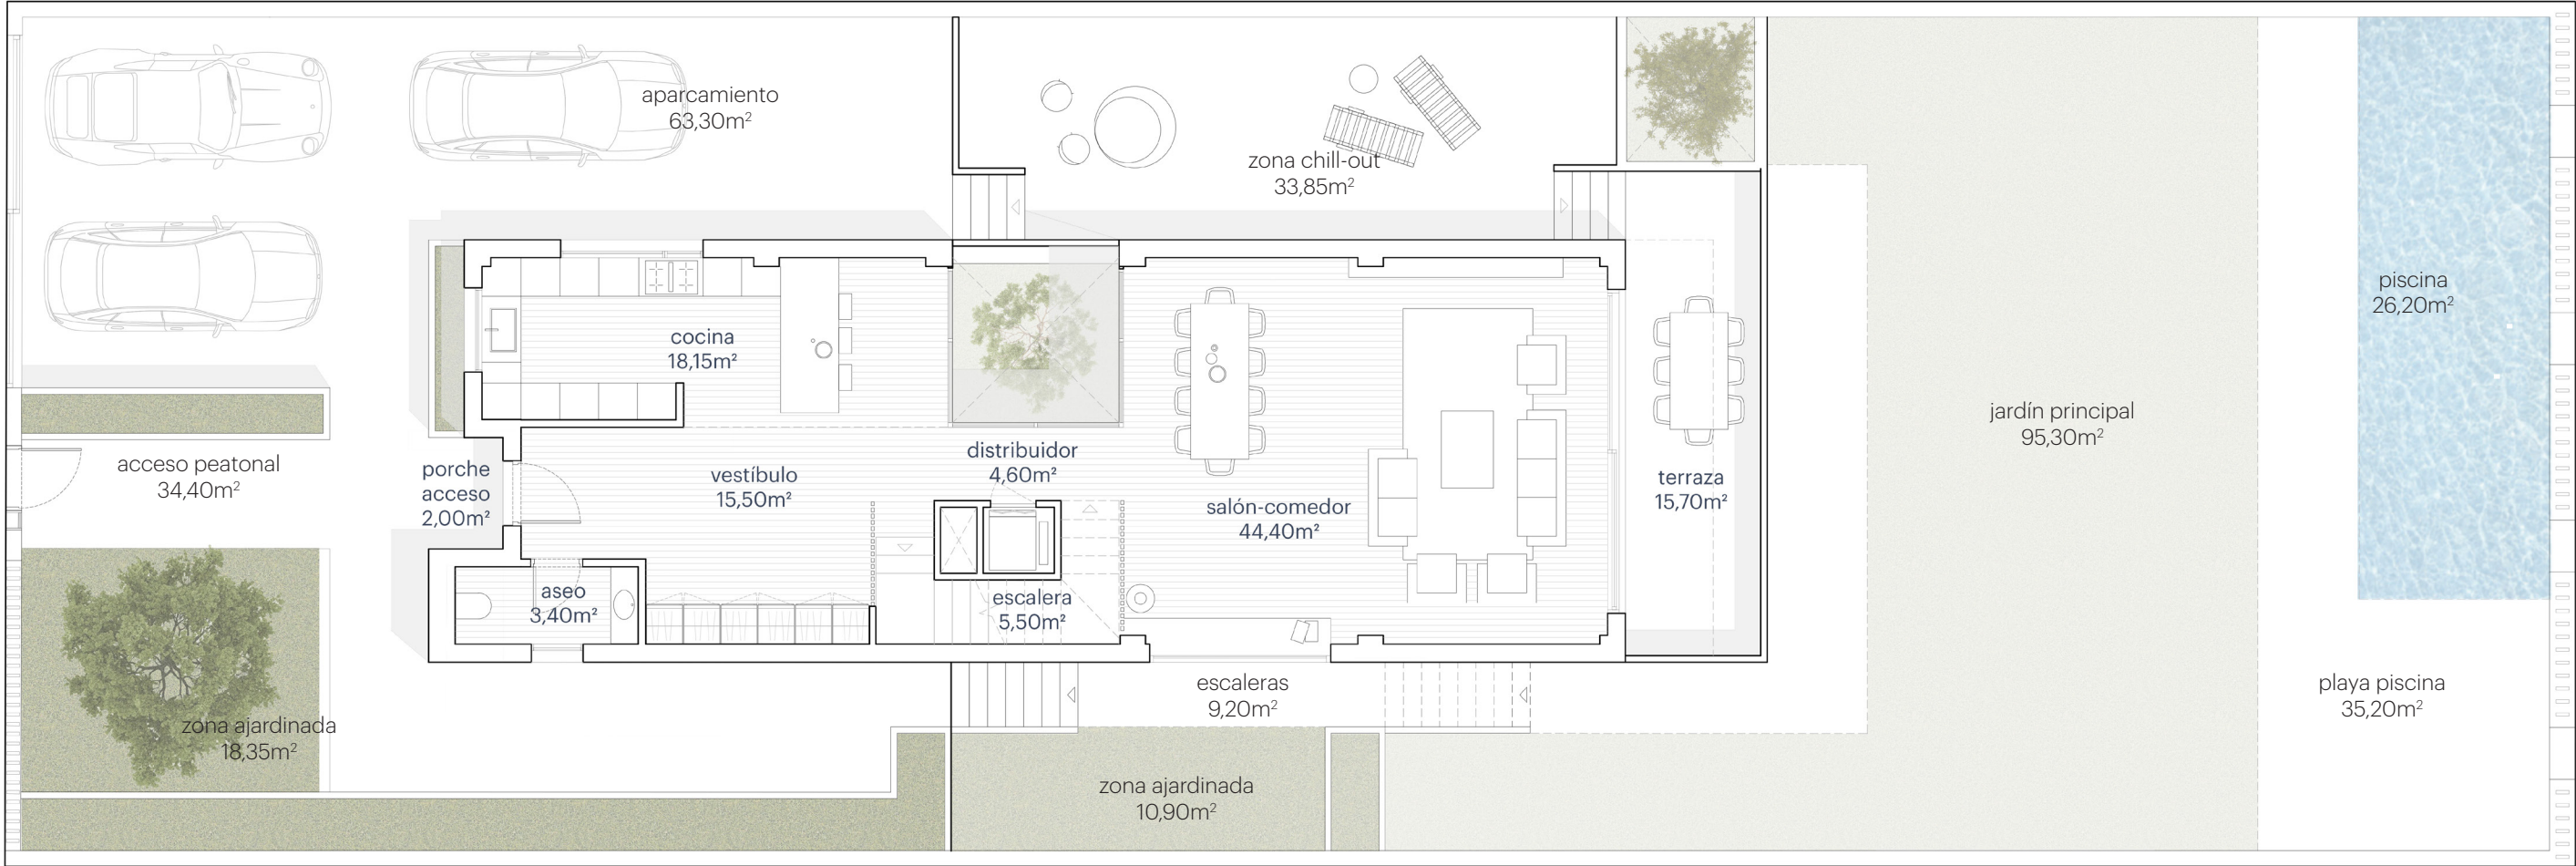


VILLA 3\_PLANTA SITUACIÓN


|                              |                            |
|------------------------------|----------------------------|
| SUPERFICIE ÚTIL INTERIOR     | 306,70m <sup>2</sup>       |
| TERRAZAS Y PORCHE            | 63,30m <sup>2</sup>        |
| SUPERFICIE ÚTIL TOTAL        | 370,00m <sup>2</sup>       |
| <b>SUPERFICIE CONSTRUIDA</b> | <b>384,50m<sup>2</sup></b> |
| <b>SUPERFICIE PARCELA</b>    | <b>520,65m<sup>2</sup></b> |

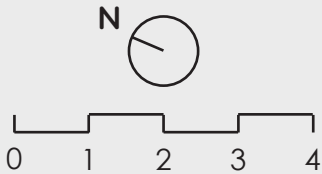


\*Plano orientativo. Tanto la parte gráfica como los datos contenidos corresponden al Proyecto Básico y no tienen carácter vinculante y contractual. Sujetos a posibles modificaciones por exigencias técnicas, administrativas, de ejecución de obra o derivados del proceso de obtención de licencia de obras.

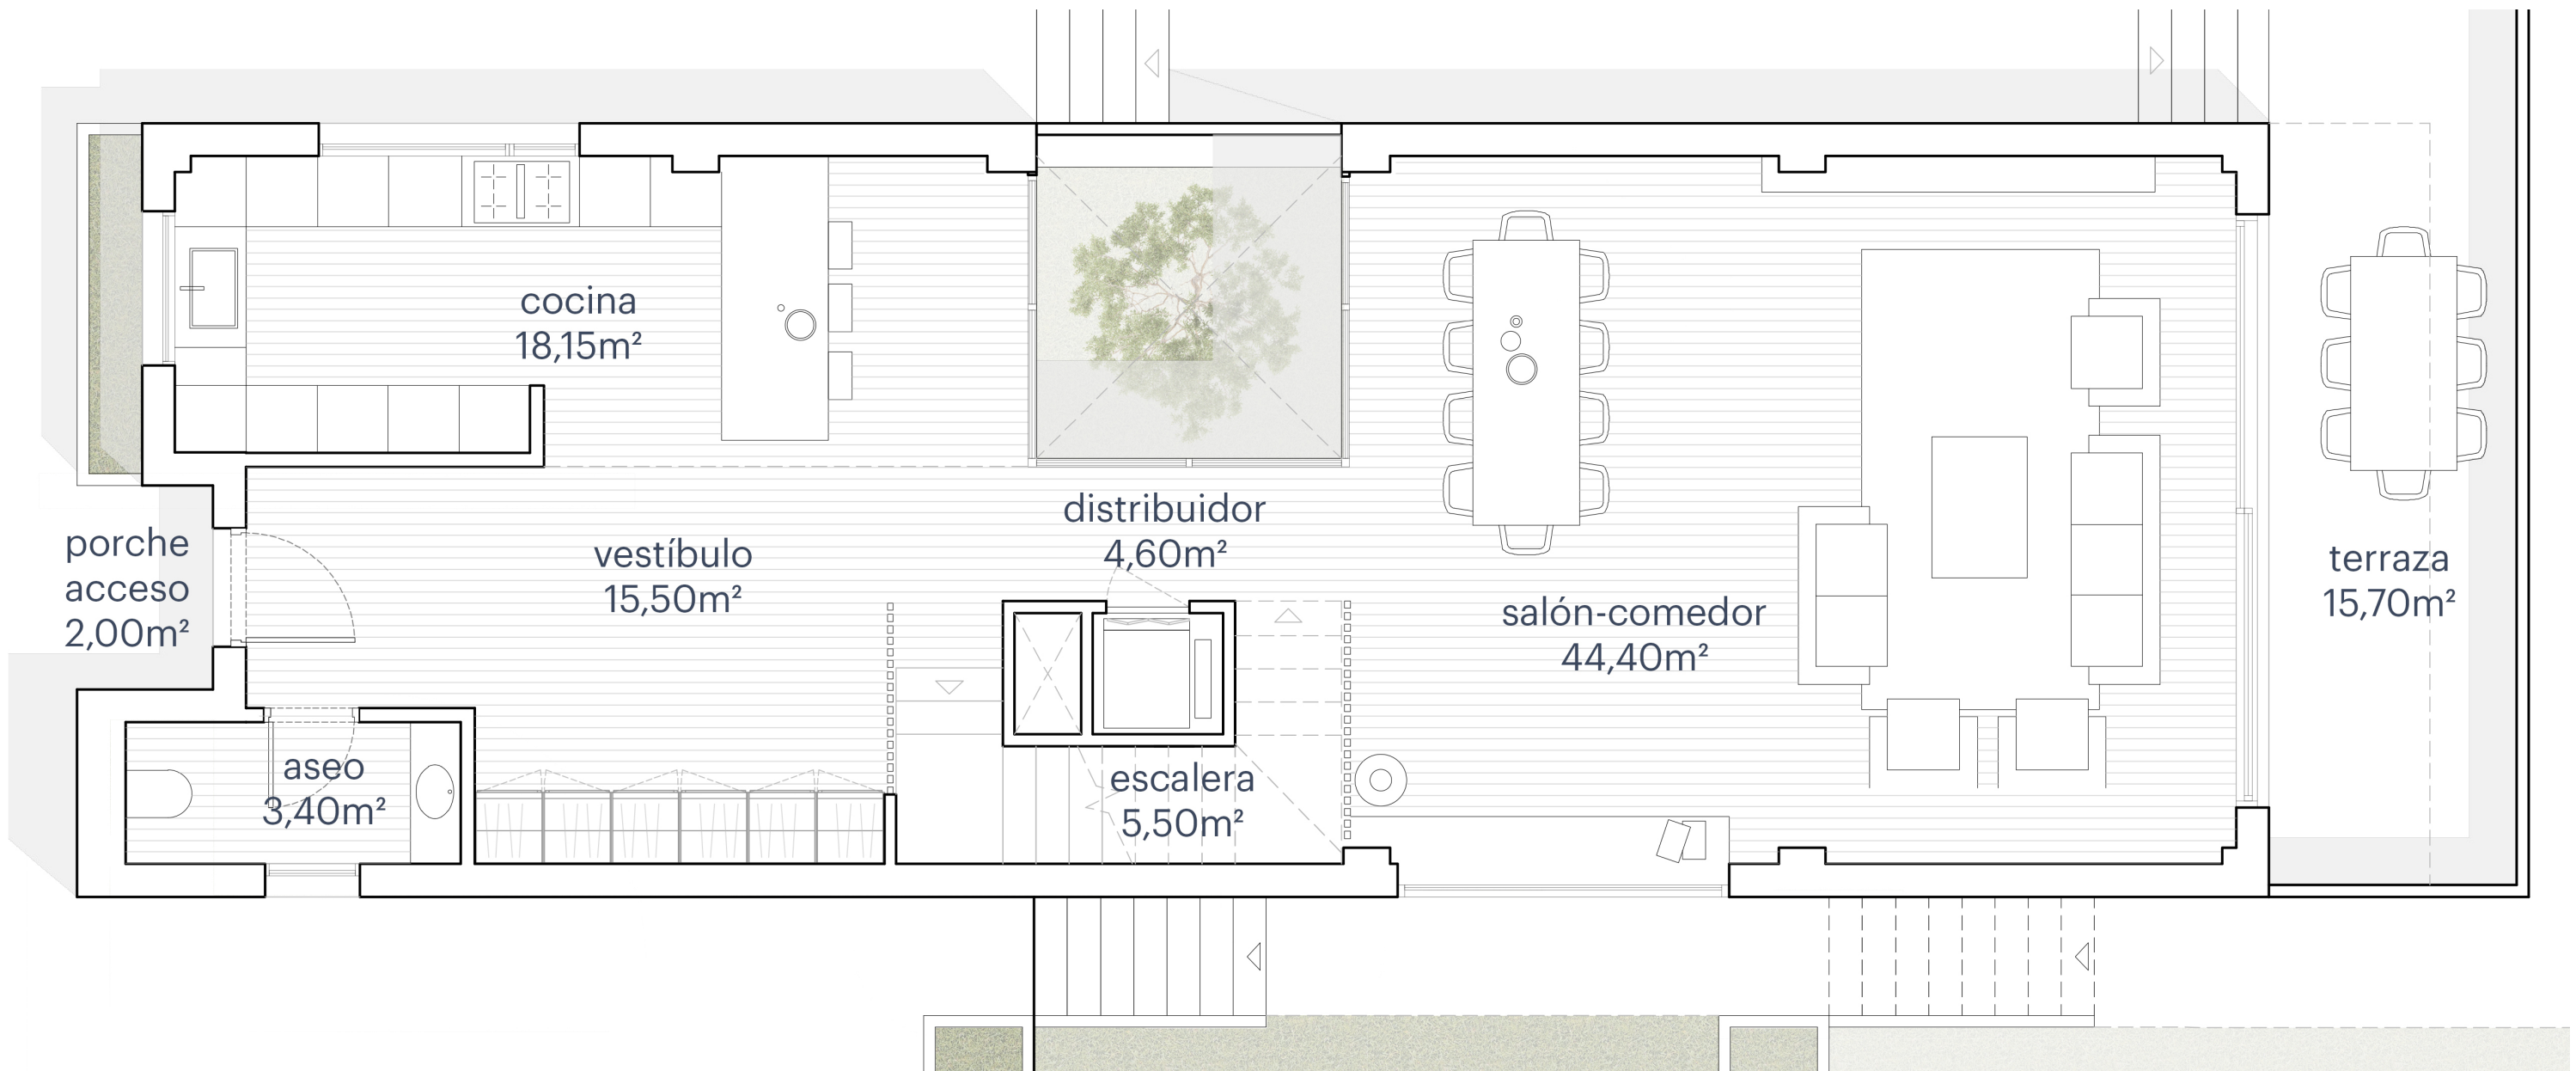

|                          |                      |
|--------------------------|----------------------|
| VILLA 3_PLANTA BAJA      |                      |
| SUPERFICIE ÚTIL INTERIOR | 306,70m <sup>2</sup> |
| TERRAZAS Y PORCHE        | 63,30m <sup>2</sup>  |
| SUPERFICIE ÚTIL TOTAL    | 370,00m <sup>2</sup> |
| SUPERFICIE CONSTRUIDA    | 384,50m <sup>2</sup> |
| SUPERFICIE PARCELA       | 520,65m <sup>2</sup> |

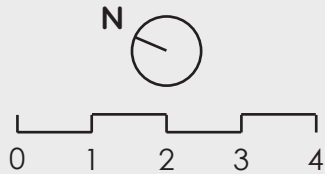


\*Plano orientativo. Tanto la parte gráfica como los datos contenidos corresponden al Proyecto Básico y no tienen carácter vinculante y contractual. Sujetos a posibles modificaciones por exigencias técnicas, administrativas, de ejecución de obra o derivados del proceso de obtención de licencia de obras.

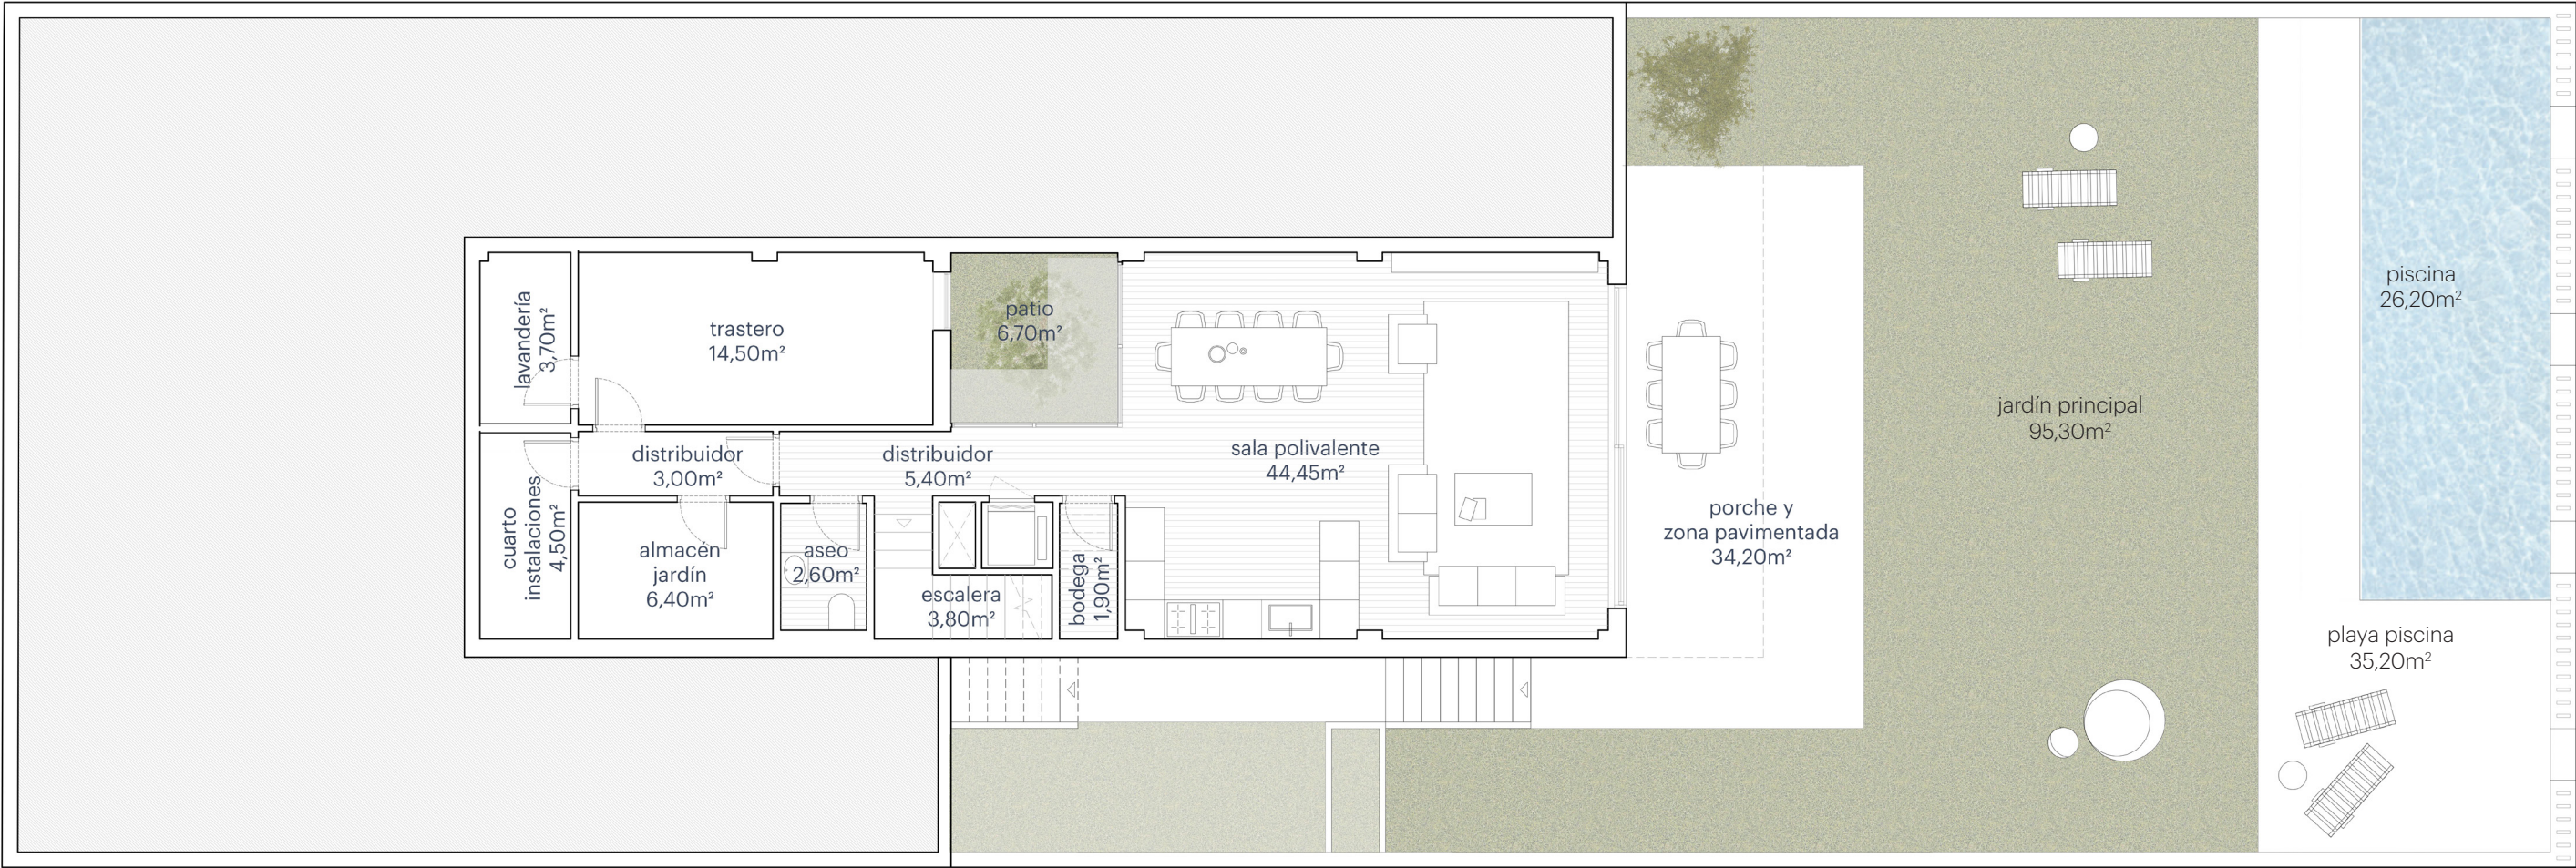

VILLA 3\_PLANTA -1 SITUACIÓN

|                              |                            |
|------------------------------|----------------------------|
| SUPERFICIE ÚTIL INTERIOR     | 306,70m <sup>2</sup>       |
| TERRAZAS Y PORCHE            | 63,30m <sup>2</sup>        |
| SUPERFICIE ÚTIL TOTAL        | 370,00m <sup>2</sup>       |
| <b>SUPERFICIE CONSTRUIDA</b> | <b>384,50m<sup>2</sup></b> |
| <b>SUPERFICIE PARCELA</b>    | <b>520,65m<sup>2</sup></b> |

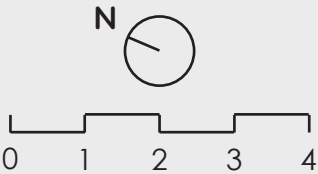


\*Plano orientativo. Tanto la parte gráfica como los datos contenidos corresponden al Proyecto Básico y no tienen carácter vinculante y contractual. Sujetos a posibles modificaciones por exigencias técnicas, administrativas, de ejecución de obra o derivados del proceso de obtención de licencia de obras.




VILLA 3\_PLANTA -1

|                              |                 |
|------------------------------|-----------------|
| SUPERFICIE ÚTIL INTERIOR     | 306,70m²        |
| TERRAZAS Y PORCHE            | 63,30m²         |
| SUPERFICIE ÚTIL TOTAL        | 370,00m²        |
| <b>SUPERFICIE CONSTRUIDA</b> | <b>384,50m²</b> |
| <b>SUPERFICIE PARCELA</b>    | <b>520,65m²</b> |

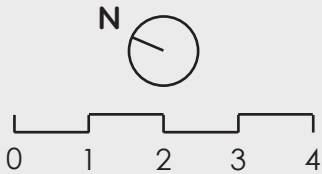


\*Plano orientativo. Tanto la parte gráfica como los datos contenidos corresponden al Proyecto Básico y no tienen carácter vinculante y contractual. Sujetos a posibles modificaciones por exigencias técnicas, administrativas, de ejecución de obra o derivados del proceso de obtención de licencia de obras.

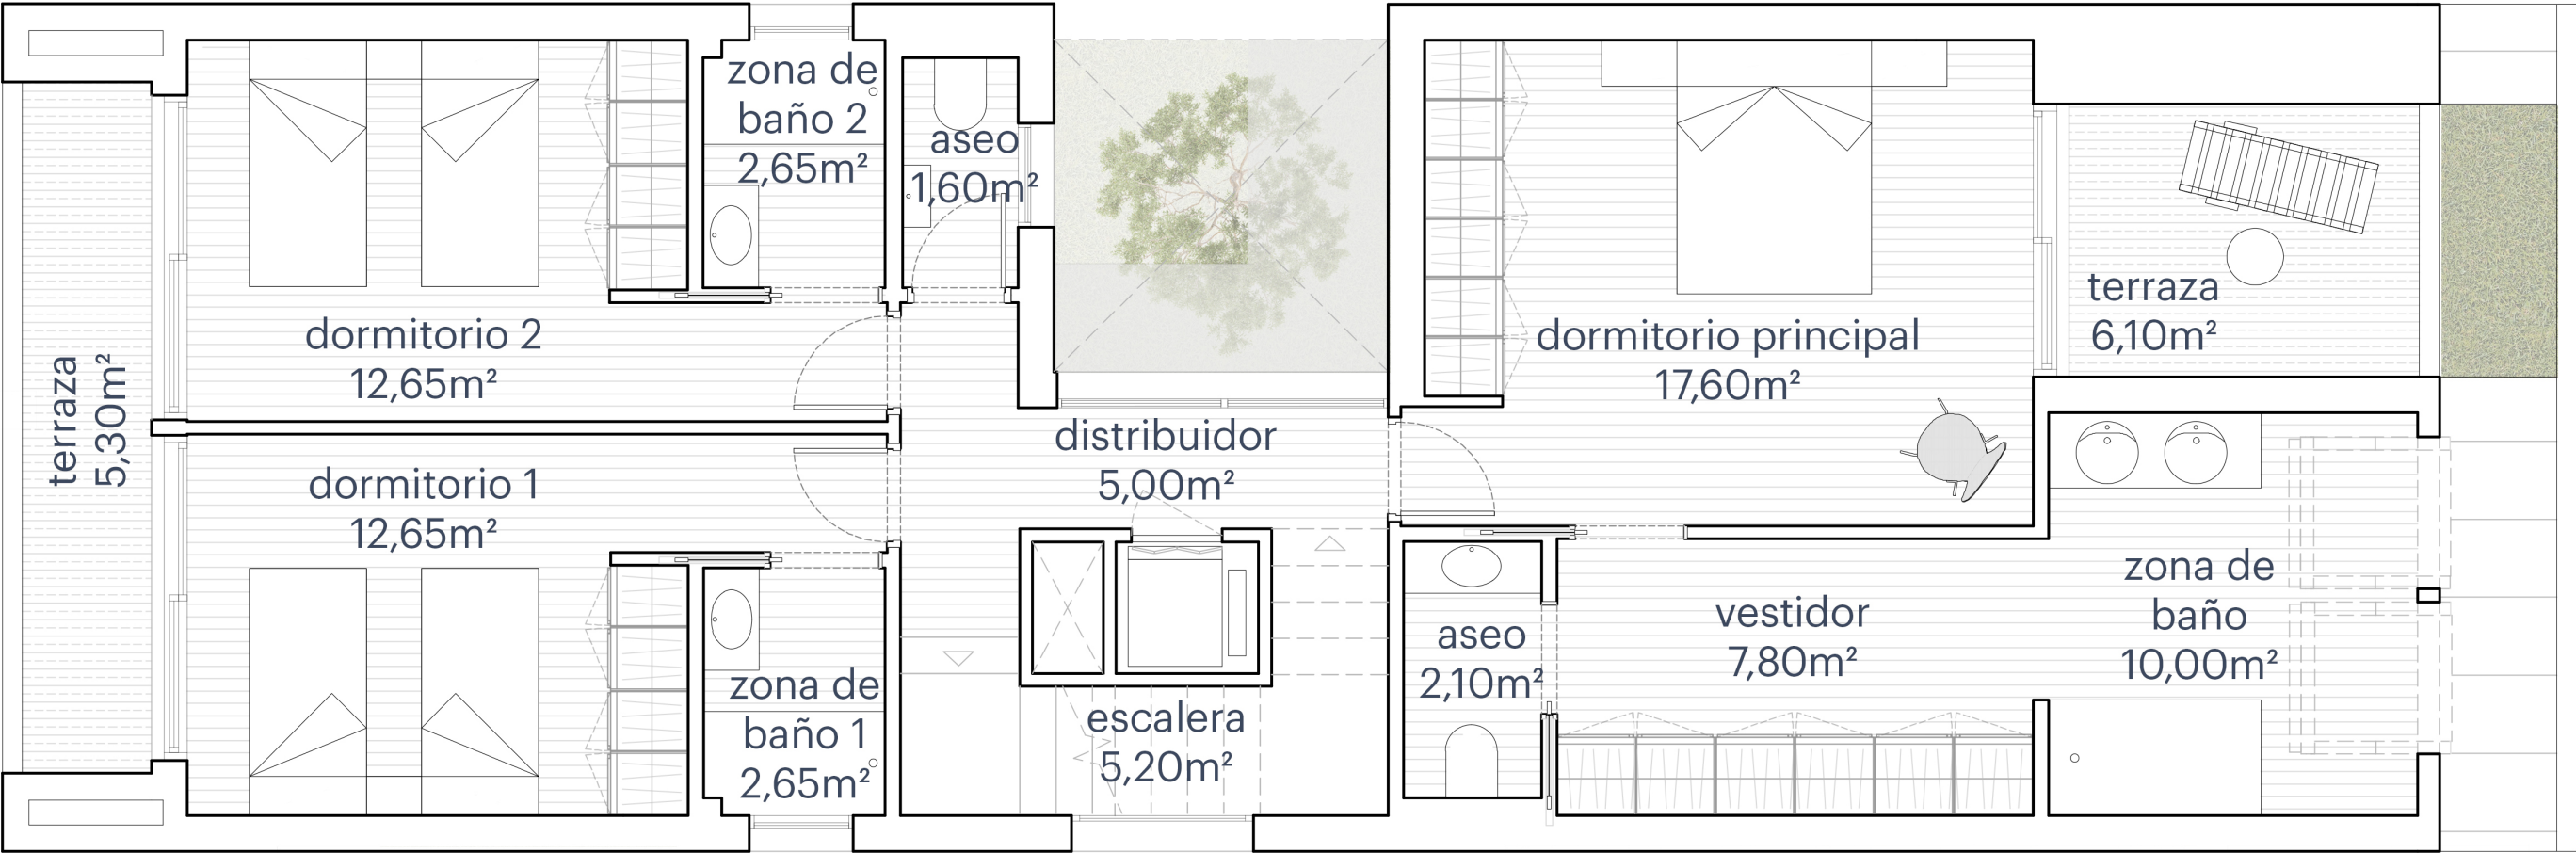


VILLA 3\_PLANTA 1

|                              |                            |
|------------------------------|----------------------------|
| SUPERFICIE ÚTIL INTERIOR     | 306,70m <sup>2</sup>       |
| TERRAZAS Y PORCHE            | 63,30m <sup>2</sup>        |
| SUPERFICIE ÚTIL TOTAL        | 370,00m <sup>2</sup>       |
| <b>SUPERFICIE CONSTRUIDA</b> | <b>384,50m<sup>2</sup></b> |
| <b>SUPERFICIE PARCELA</b>    | <b>520,65m<sup>2</sup></b> |

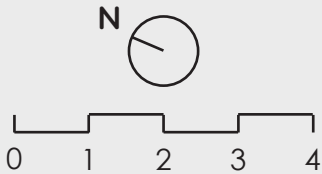


\*Plano orientativo. Tanto la parte gráfica como los datos contenidos corresponden al Proyecto Básico y no tienen carácter vinculante y contractual. Sujetos a posibles modificaciones por exigencias técnicas, administrativas, de ejecución de obra o derivados del proceso de obtención de licencia de obras.

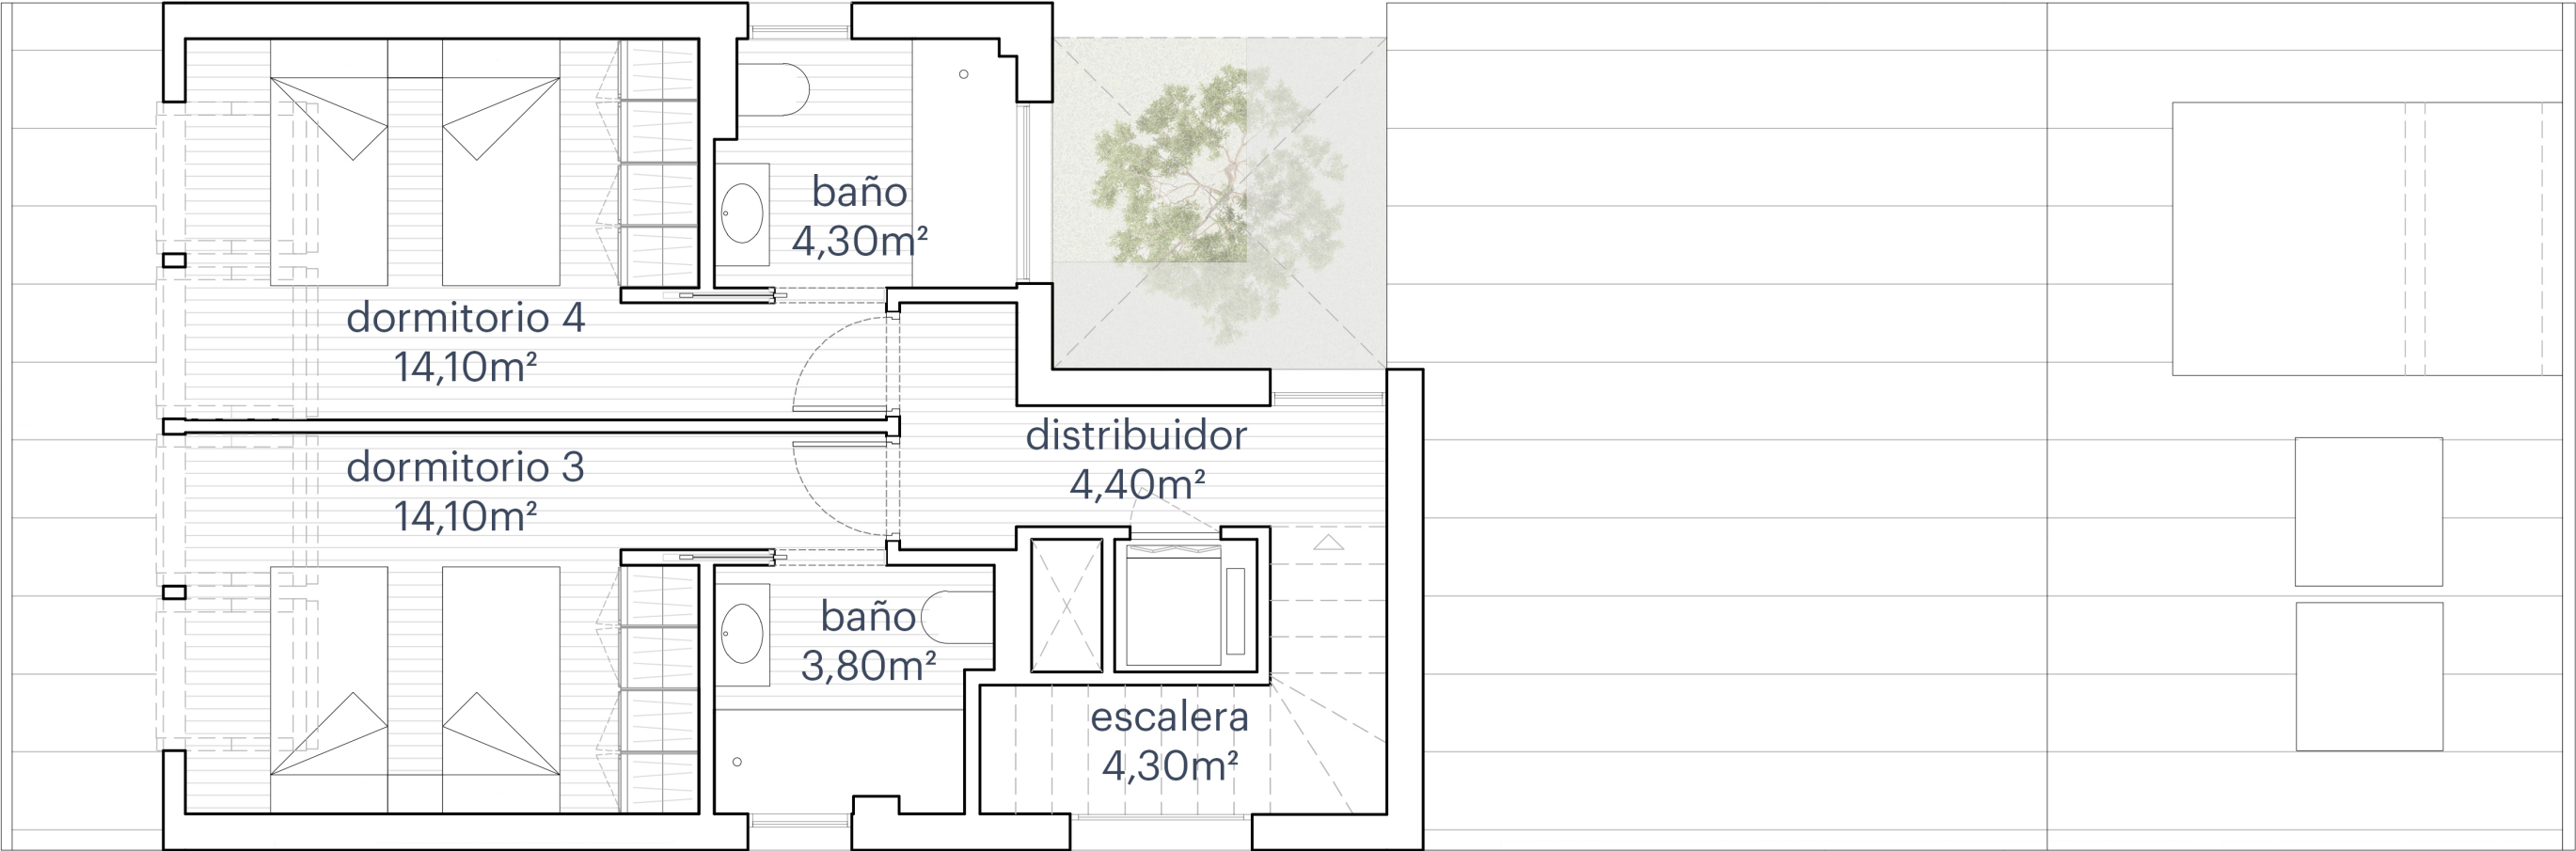

VILLA 3\_PLANTA BAJOCUBIERTA

|                              |                            |
|------------------------------|----------------------------|
| SUPERFICIE ÚTIL INTERIOR     | 306,70m <sup>2</sup>       |
| TERRAZAS Y PORCHE            | 63,30m <sup>2</sup>        |
| SUPERFICIE ÚTIL TOTAL        | 370,00m <sup>2</sup>       |
| <b>SUPERFICIE CONSTRUIDA</b> | <b>384,50m<sup>2</sup></b> |
| <b>SUPERFICIE PARCELA</b>    | <b>520,65m<sup>2</sup></b> |

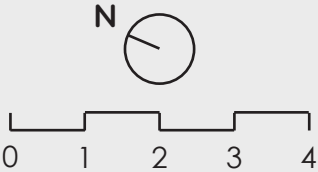

\*Plano orientativo. Tanto la parte gráfica como los datos contenidos corresponden al Proyecto Básico y no tienen carácter vinculante y contractual. Sujetos a posibles modificaciones por exigencias técnicas, administrativas, de ejecución de obra o derivados del proceso de obtención de licencia de obras.