



# CIMA VILLAS

VILLA 2

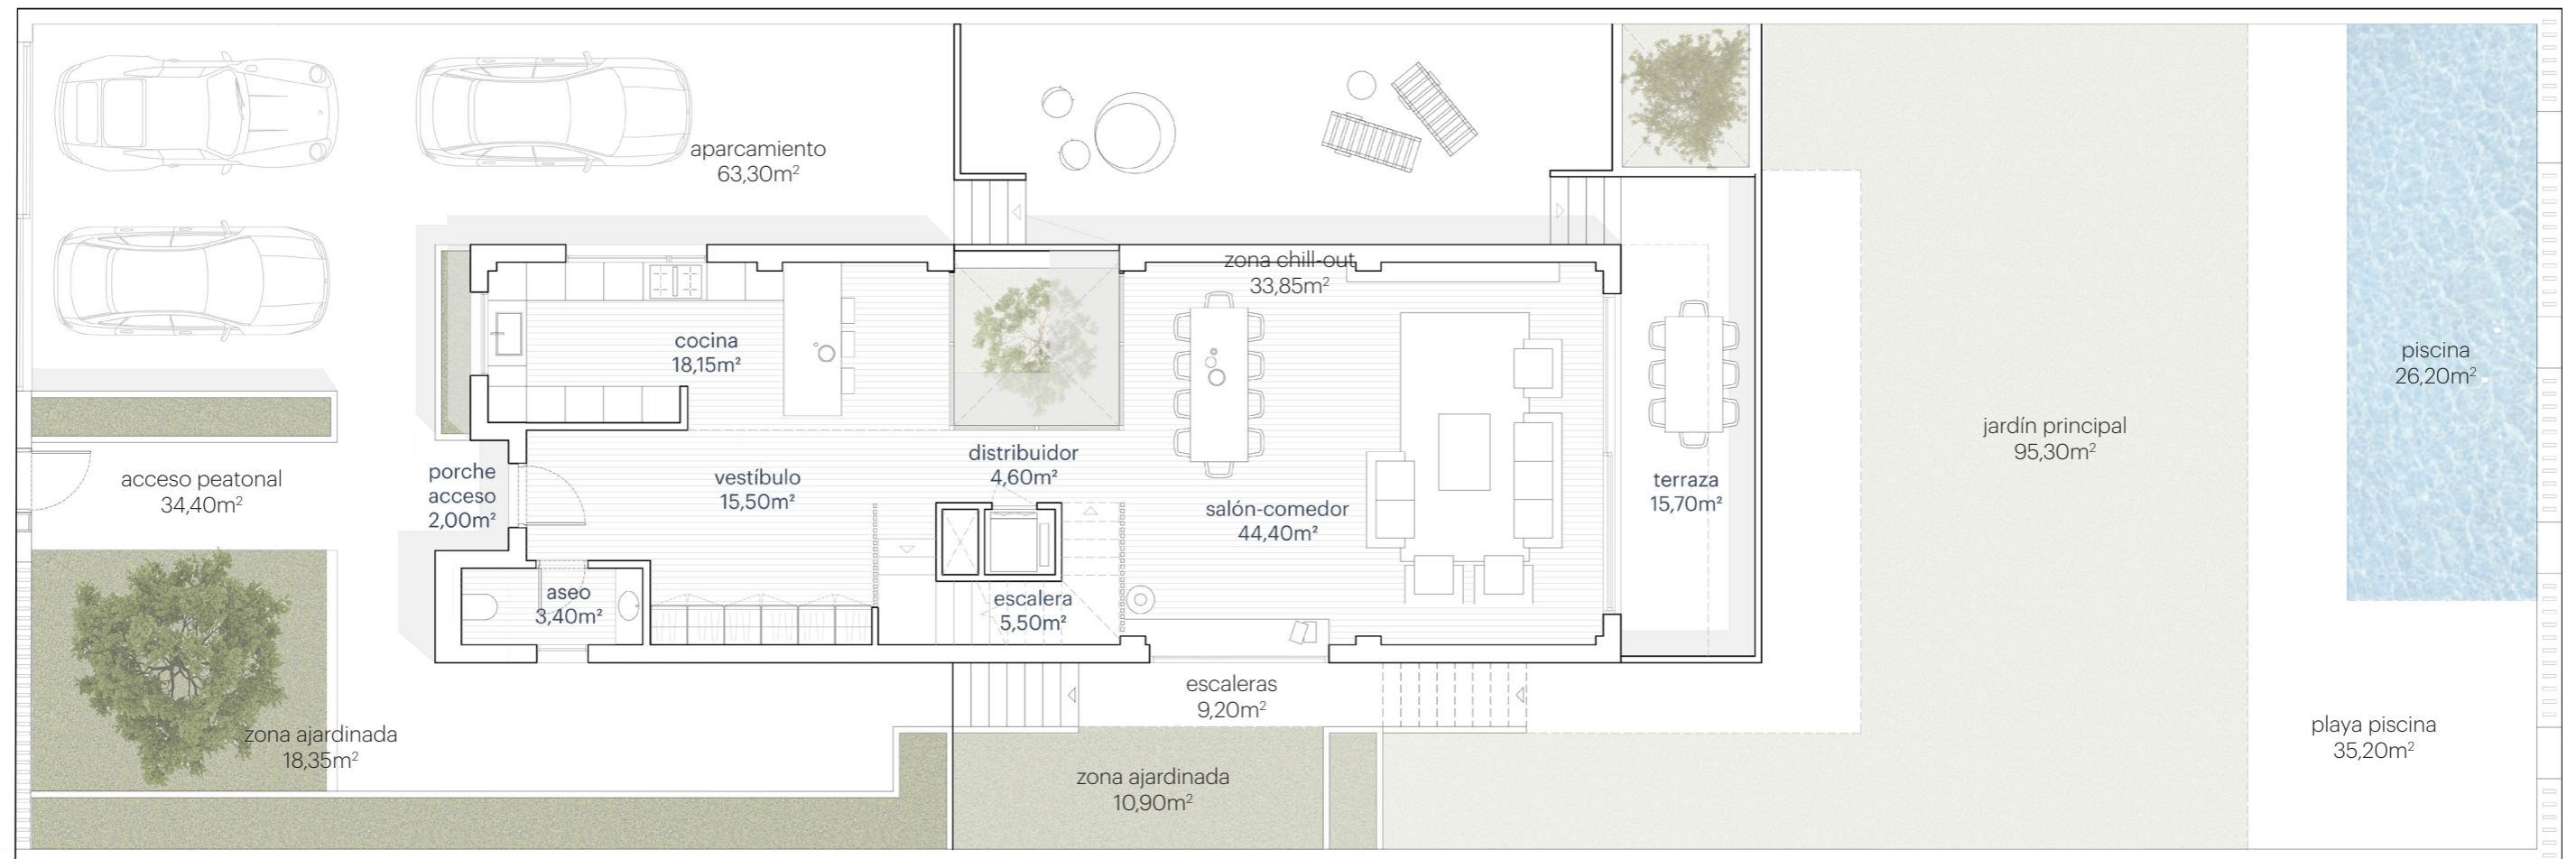


## VILLA 2\_PLANTA SITUACIÓN

SUPERFICIE ÚTIL INTERIOR	306,70m <sup>2</sup>
TERRAZAS Y PORCHE	63,30m <sup>2</sup>
SUPERFICIE ÚTIL TOTAL	370,00m <sup>2</sup>
<b>SUPERFICIE CONSTRUIDA</b>	<b>384,50m<sup>2</sup></b>
<b>SUPERFICIE PARCELA</b>	<b>520,65m<sup>2</sup></b>

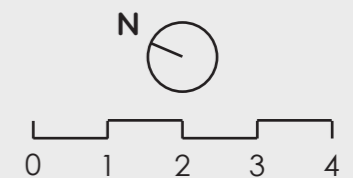


\*Plano orientativo. Tanto la parte gráfica como los datos contenidos corresponden al Proyecto Básico y no tienen carácter vinculante y contractual. Sujetos a posibles modificaciones por exigencias técnicas, administrativas, de ejecución de obra o derivados del proceso de obtención de licencia de obras.

# CIMA VILLAS

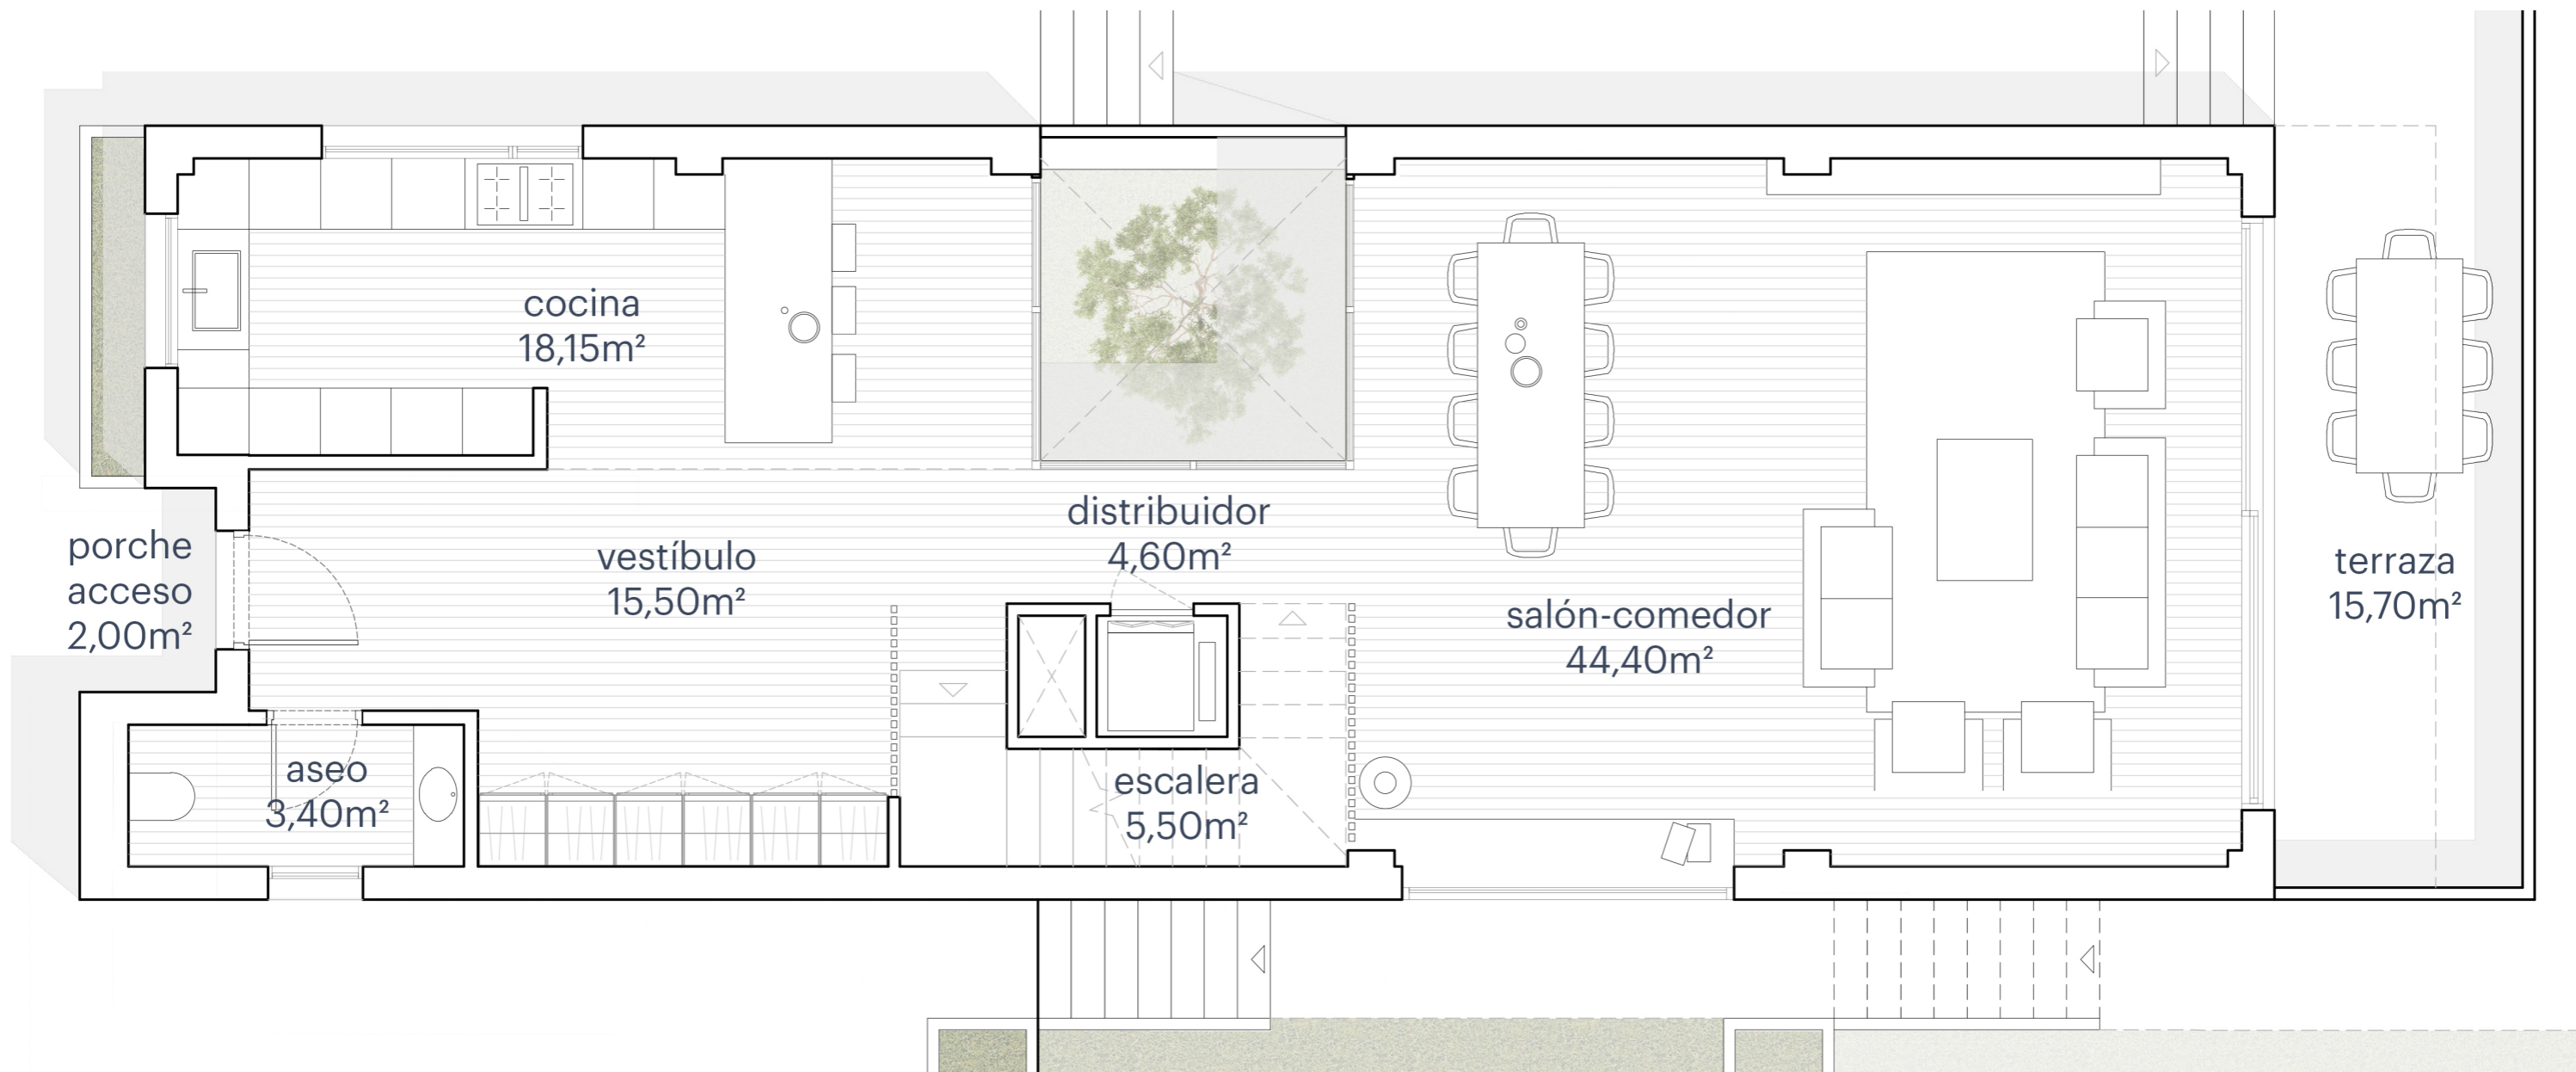


## VILLA 2\_PLANTA BAJA

SUPERFICIE ÚTIL INTERIOR	306,70m <sup>2</sup>
TERRAZAS Y PORCHE	63,30m <sup>2</sup>
SUPERFICIE ÚTIL TOTAL	370,00m <sup>2</sup>
<b>SUPERFICIE CONSTRUIDA</b>	<b>384,50m<sup>2</sup></b>
<b>SUPERFICIE PARCELA</b>	<b>520,65m<sup>2</sup></b>

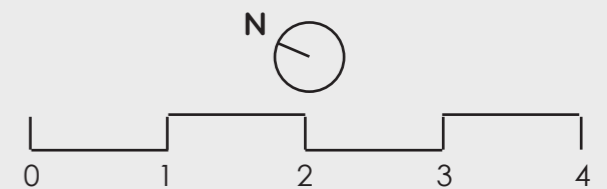


\*Plano orientativo. Tanto la parte gráfica como los datos contenidos corresponden al Proyecto Básico y no tienen carácter vinculante y contractual. Sujetos a posibles modificaciones por exigencias técnicas, administrativas, de ejecución de obra o derivados del proceso de obtención de licencia de obras.

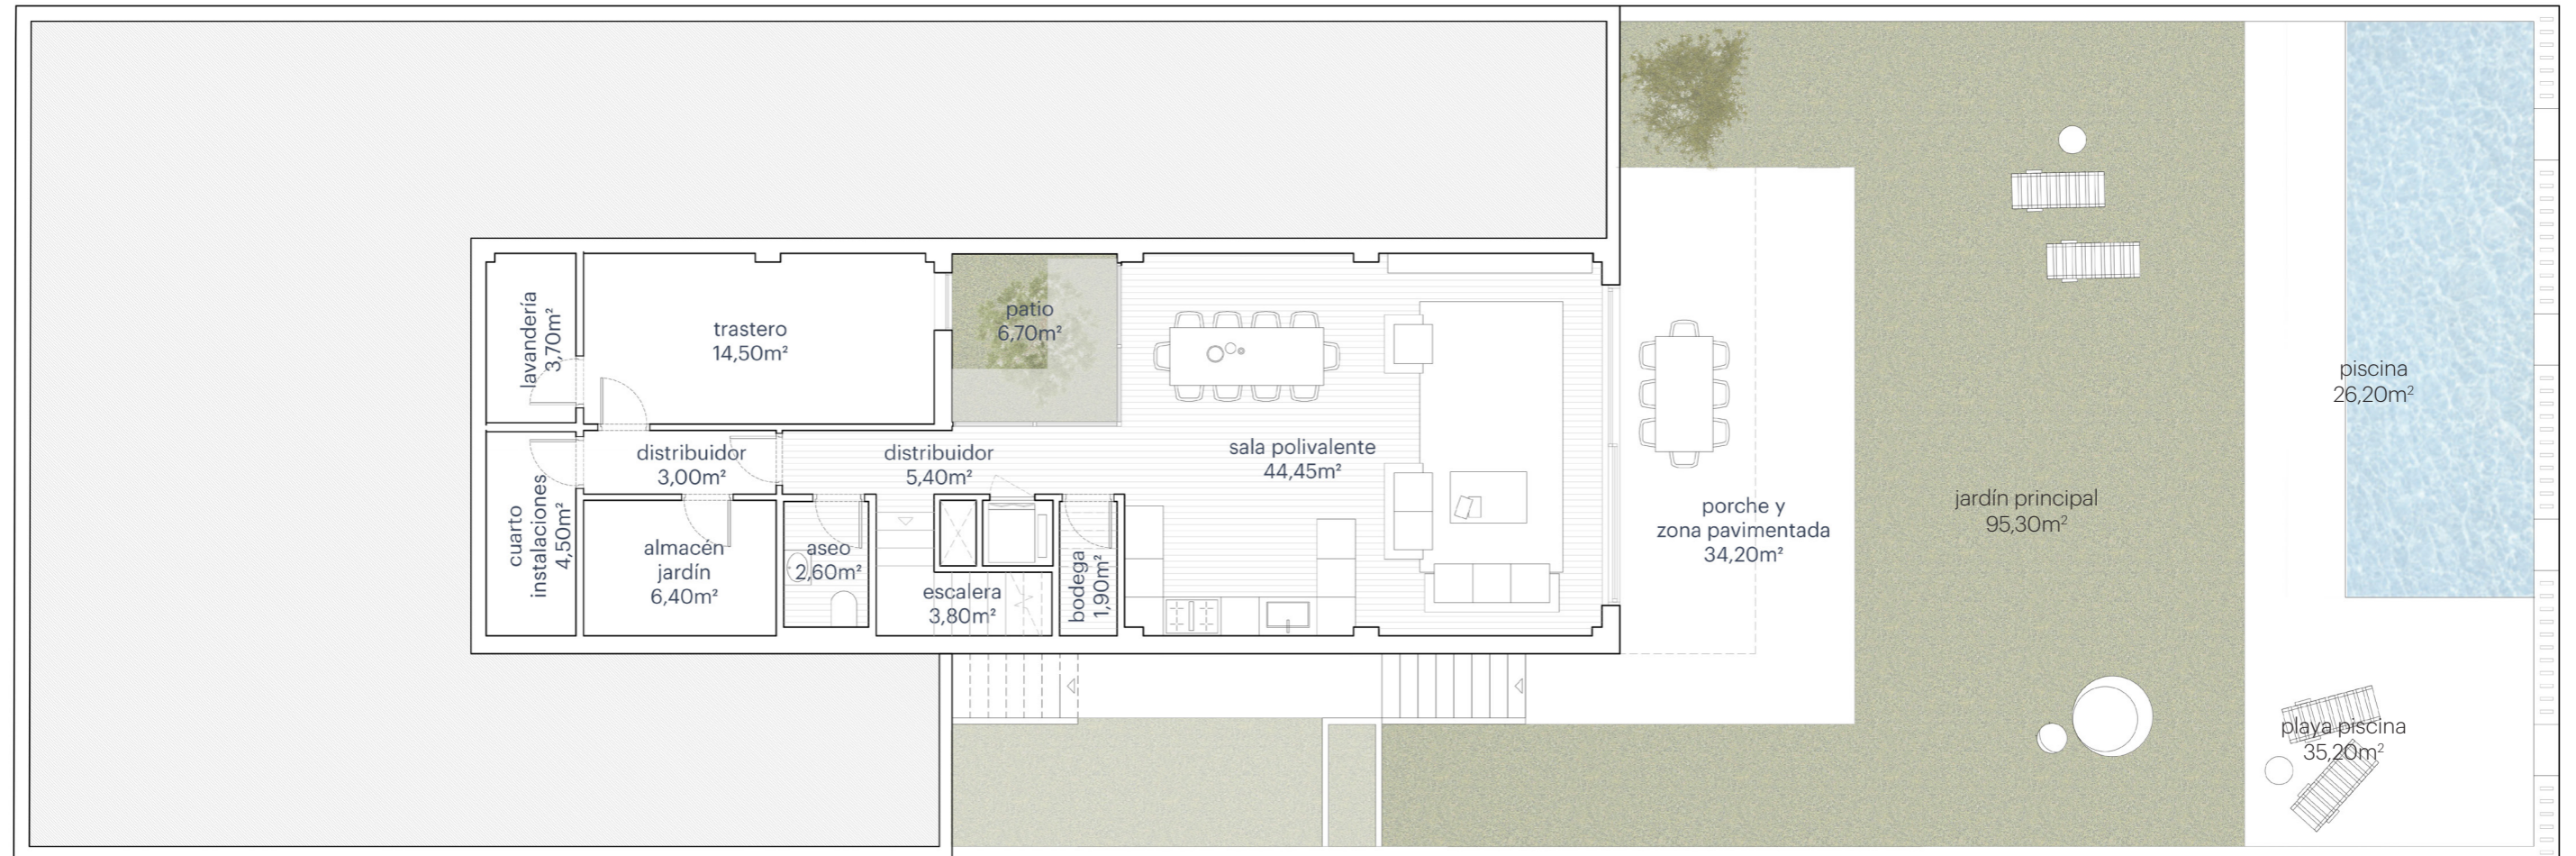

## VILLA 2\_PLANTA -1 SITUACIÓN

SUPERFICIE ÚTIL INTERIOR	306,70m <sup>2</sup>
TERRAZAS Y PORCHE	63,30m <sup>2</sup>
SUPERFICIE ÚTIL TOTAL	370,00m <sup>2</sup>
<b>SUPERFICIE CONSTRUIDA</b>	<b>384,50m<sup>2</sup></b>
<b>SUPERFICIE PARCELA</b>	<b>520,65m<sup>2</sup></b>

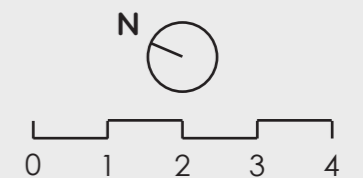


\*Plano orientativo. Tanto la parte gráfica como los datos contenidos corresponden al Proyecto Básico y no tienen carácter vinculante y contractual. Sujetos a posibles modificaciones por exigencias técnicas, administrativas, de ejecución de obra o derivados del proceso de obtención de licencia de obras.

# CIMA VILLAS




## VILLA 2\_PLANTA -1

SUPERFICIE ÚTIL INTERIOR	306,70m <sup>2</sup>
TERRAZAS Y PORCHE	63,30m <sup>2</sup>
SUPERFICIE ÚTIL TOTAL	370,00m <sup>2</sup>
<b>SUPERFICIE CONSTRUIDA</b>	<b>384,50m<sup>2</sup></b>
<b>SUPERFICIE PARCELA</b>	<b>520,65m<sup>2</sup></b>

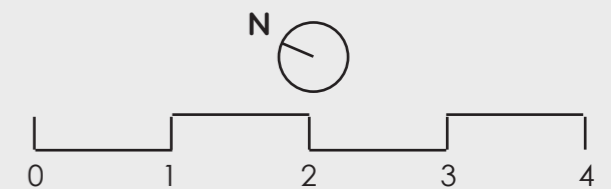


\*Plano orientativo. Tanto la parte gráfica como los datos contenidos corresponden al Proyecto Básico y no tienen carácter vinculante y contractual. Sujetos a posibles modificaciones por exigencias técnicas, administrativas, de ejecución de obra o derivados del proceso de obtención de licencia de obras.

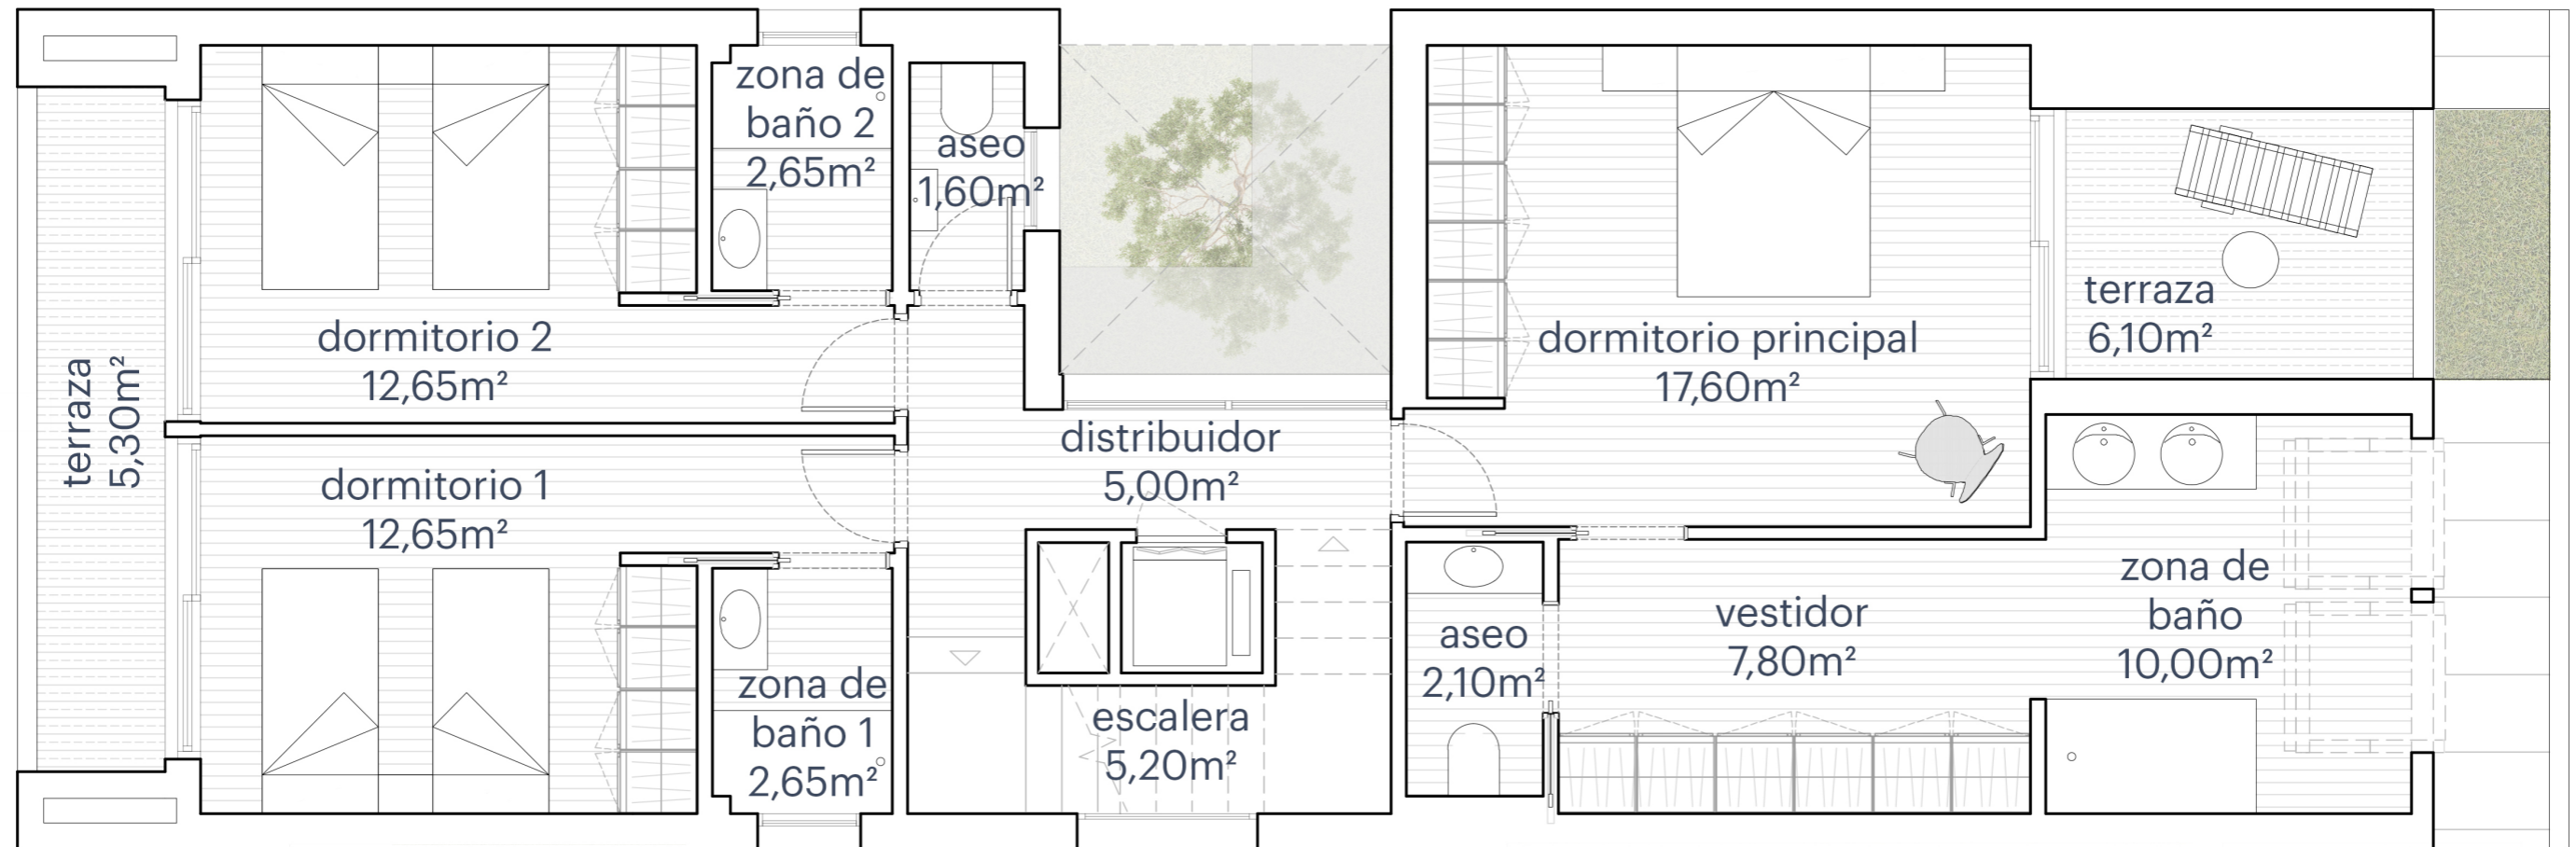


## VILLA 2\_PLANTA 1

SUPERFICIE ÚTIL INTERIOR	306,70m <sup>2</sup>
TERRAZAS Y PORCHE	63,30m <sup>2</sup>
SUPERFICIE ÚTIL TOTAL	370,00m <sup>2</sup>
<b>SUPERFICIE CONSTRUIDA</b>	<b>384,50m<sup>2</sup></b>
<b>SUPERFICIE PARCELA</b>	<b>520,65m<sup>2</sup></b>

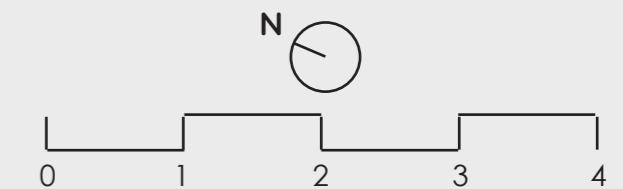


\*Plano orientativo. Tanto la parte gráfica como los datos contenidos corresponden al Proyecto Básico y no tienen carácter vinculante y contractual. Sujetos a posibles modificaciones por exigencias técnicas, administrativas, de ejecución de obra o derivados del proceso de obtención de licencia de obras.

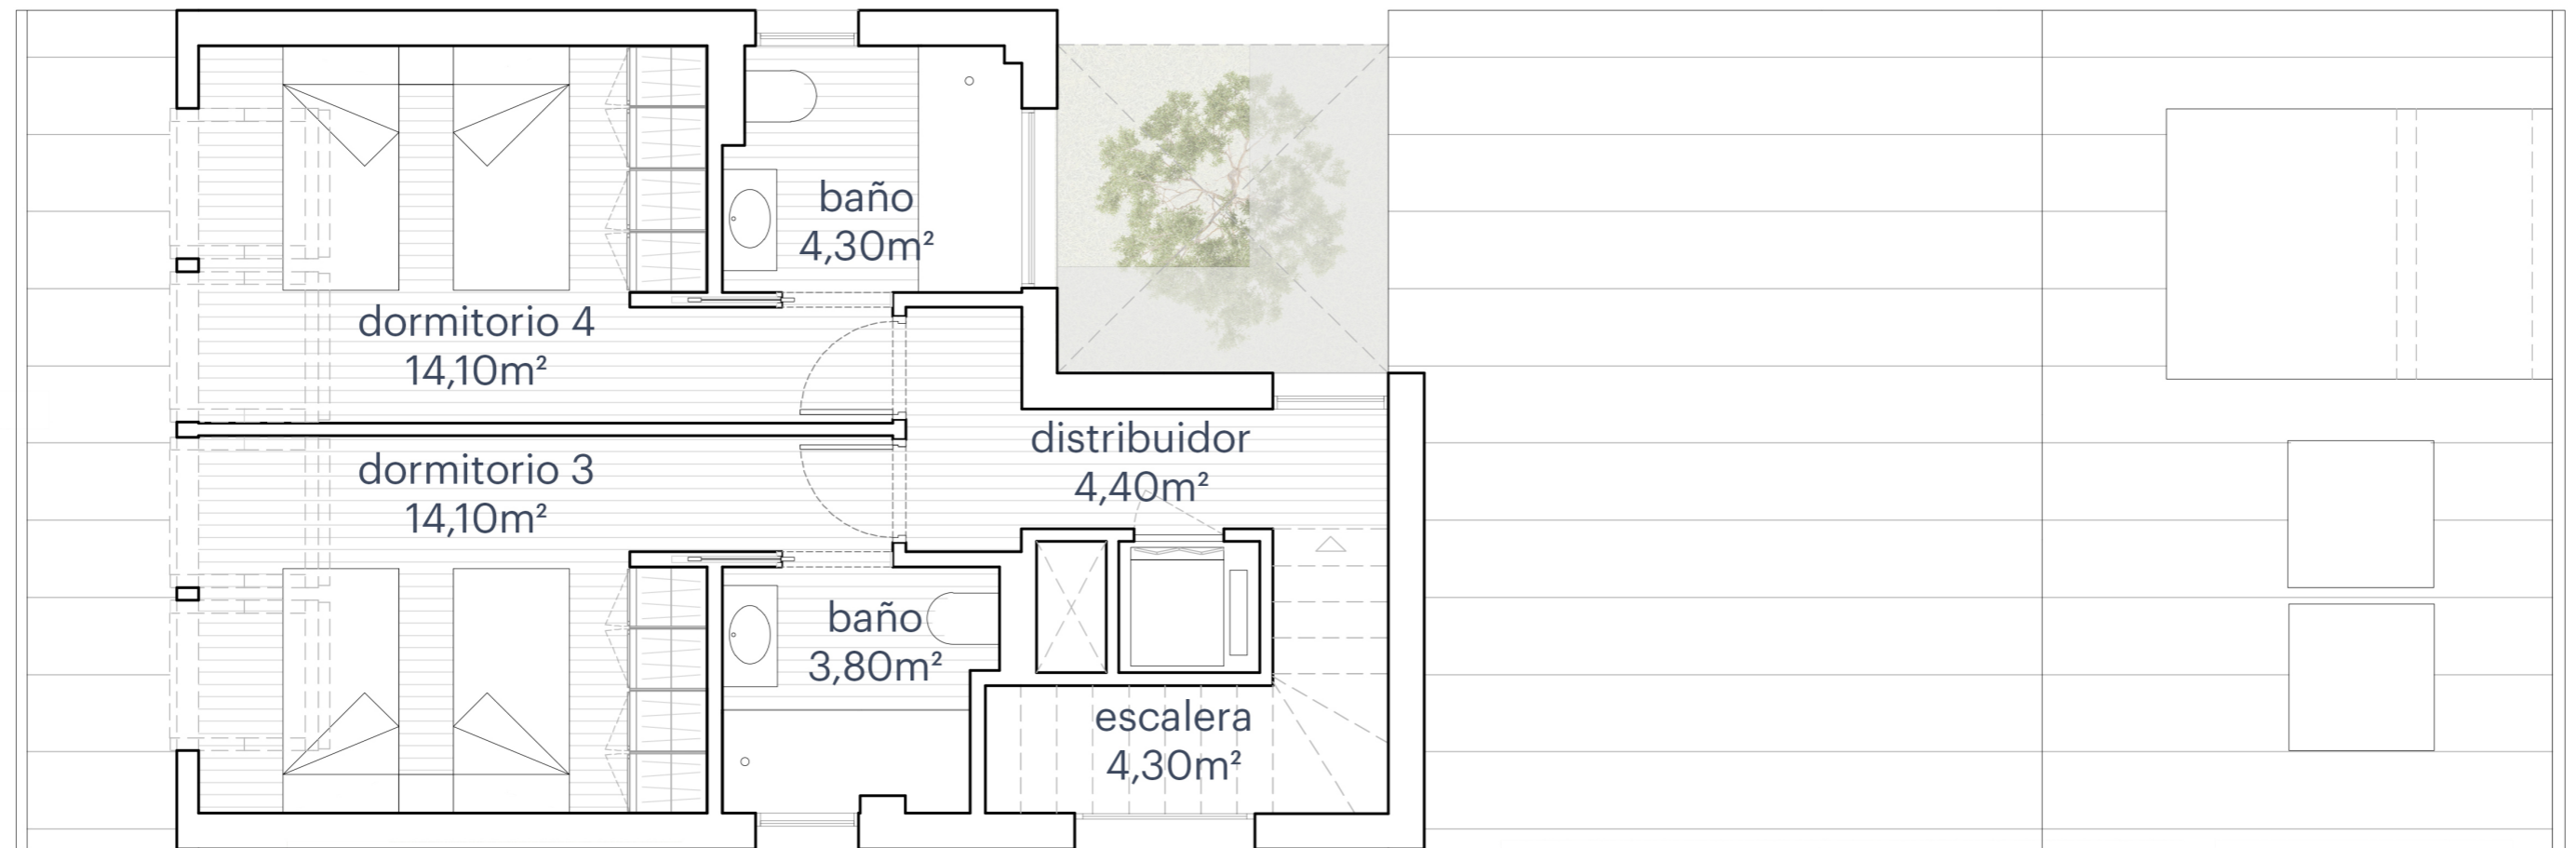

## VILLA 2\_PLANTA BAJOCUBIERTA

SUPERFICIE ÚTIL INTERIOR	306,70m <sup>2</sup>
TERRAZAS Y PORCHE	63,30m <sup>2</sup>
SUPERFICIE ÚTIL TOTAL	370,00m <sup>2</sup>
<b>SUPERFICIE CONSTRUIDA</b>	<b>384,50m<sup>2</sup></b>
<b>SUPERFICIE PARCELA</b>	<b>520,65m<sup>2</sup></b>

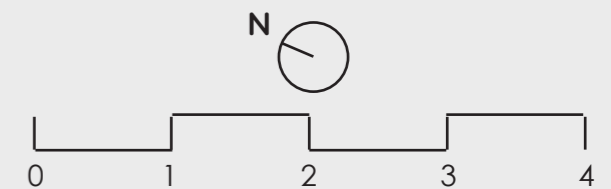

\*Plano orientativo. Tanto la parte gráfica como los datos contenidos corresponden al Proyecto Básico y no tienen carácter vinculante y contractual. Sujetos a posibles modificaciones por exigencias técnicas, administrativas, de ejecución de obra o derivados del proceso de obtención de licencia de obras.